


標題	路線コード	242	図面コード	3-0	路線名	一般県道秋吉台公園線	県名	山口県	地名	美祿市美東町赤	図面番号	3	① 現道 2 現道(分離) 3 旧道 4 新道 5 専用自歩道
----	-------	-----	-------	-----	-----	------------	----	-----	----	---------	------	---	---------------------------------

平面図
縮尺千分の一

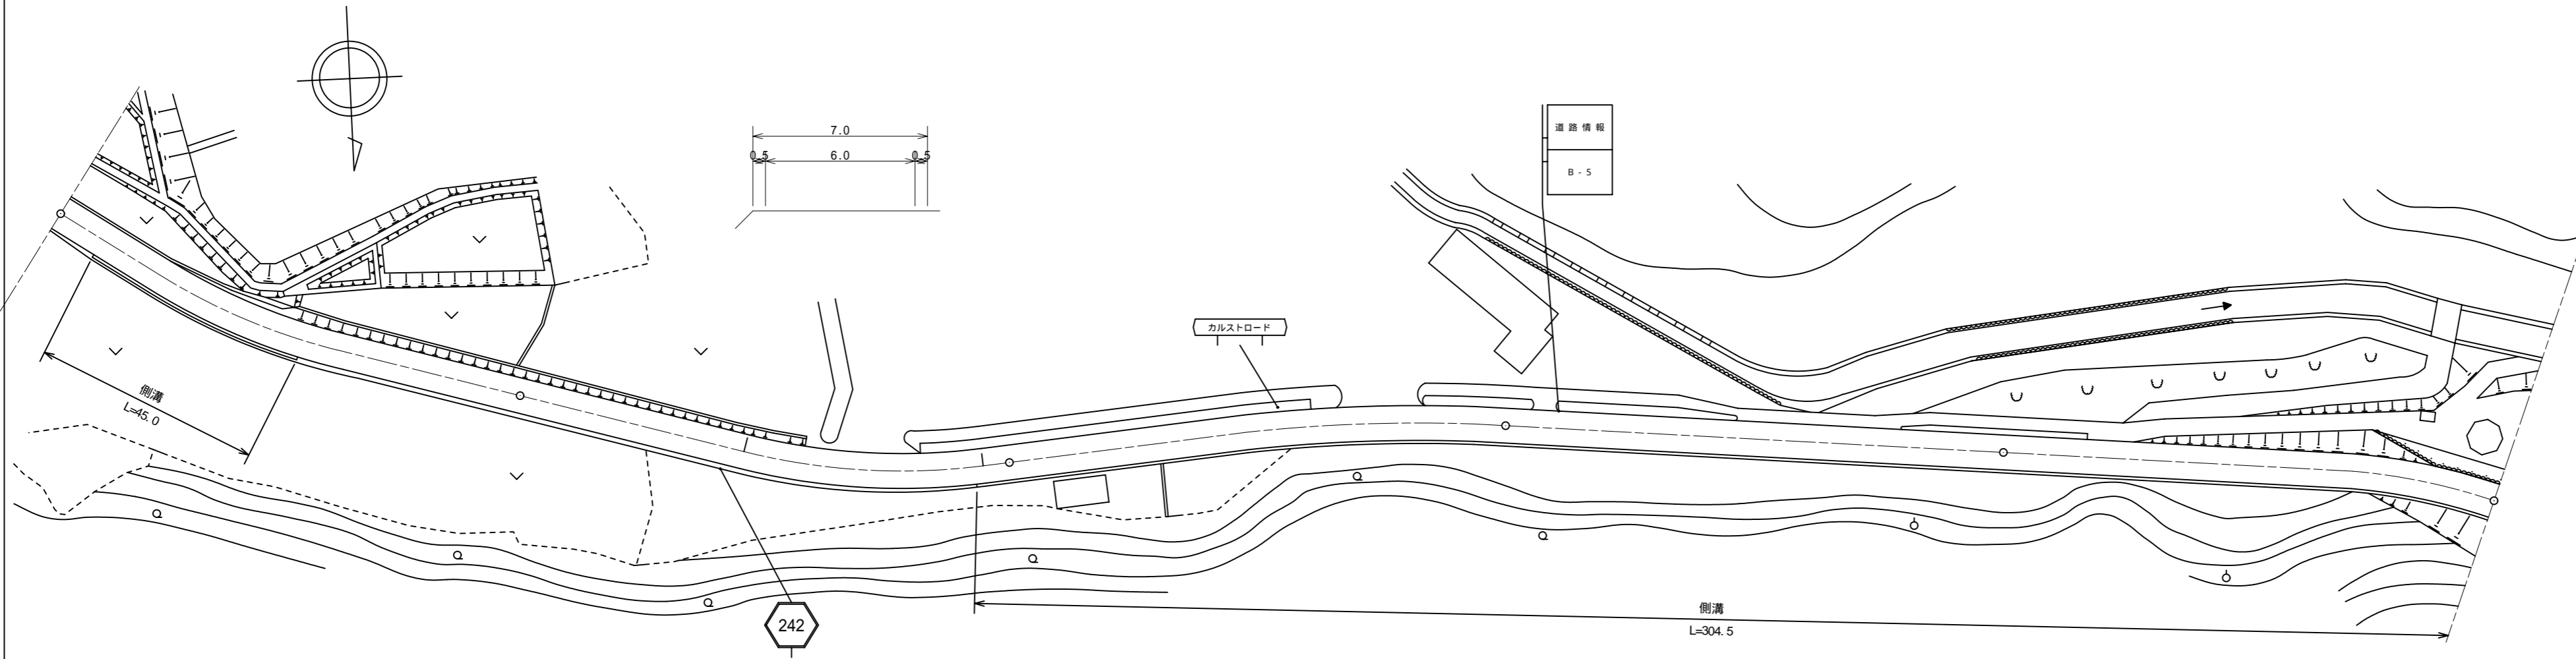

道路台帳修正履歴

カルテ番号	修正内容	調整年月日	業者名
	転記	2009.3.20	宇部セン
2011-10-267	路線変更	2012.3.31	宇部セン
2012-10-024	案内標識	2013.3.31	宇部セン

区間	番号	1	2	3	4	5	6	7	8	
点間	距離	10.0	45.0	45.0	93.0	7.0	100.0	100.0	494.5	500.0
全幅員内訳	全幅員	7.0	7.6	7.0	7.6	7.6	7.6	7.6	7.6	7.6
	車道	6.0	6.0	6.0	6.0	6.0	6.0	6.0	6.0	6.0
	左側歩道									
	右側歩道									
	路肩	0.5	0.5	0.5	0.5	0.5	0.5	0.5	0.5	0.5
側溝	左側									
	右側	0.0 (0.6)	0.0 (0.6)		0.0 (0.6)	0.0 (0.6)	0.0 (0.6)	0.0 (0.6)	0.0 (0.6)	0.0 (0.6)
舗装	区間番号	1	2	3	4	5				
		100.0	100.0	100.0	100.0	94.5				

路線名	一般県道 秋吉台公園線
図面名	324210003-00
作成年月日	2013年3月31日
縮尺	1/1000
図面番号	03-00
事務所名	宇部土木建築事務所 (美祿支所)