


| | | | | | | | | | | | | | |
|----|-------|-----|-------|-----|-----|------------|----|-----|----|---------------|------|---|---------------------------------|
| 標題 | 路線コード | 242 | 図面コード | 6-0 | 路線名 | 一般県道秋吉台公園線 | 県名 | 山口県 | 地名 | 美祿市美東町赤 秋芳町青景 | 図面番号 | 6 | ① 現道 2 現道(分離) 3 旧道 4 新道 5 専用自歩道 |
|----|-------|-----|-------|-----|-----|------------|----|-----|----|---------------|------|---|---------------------------------|

平面図
縮尺千分の一

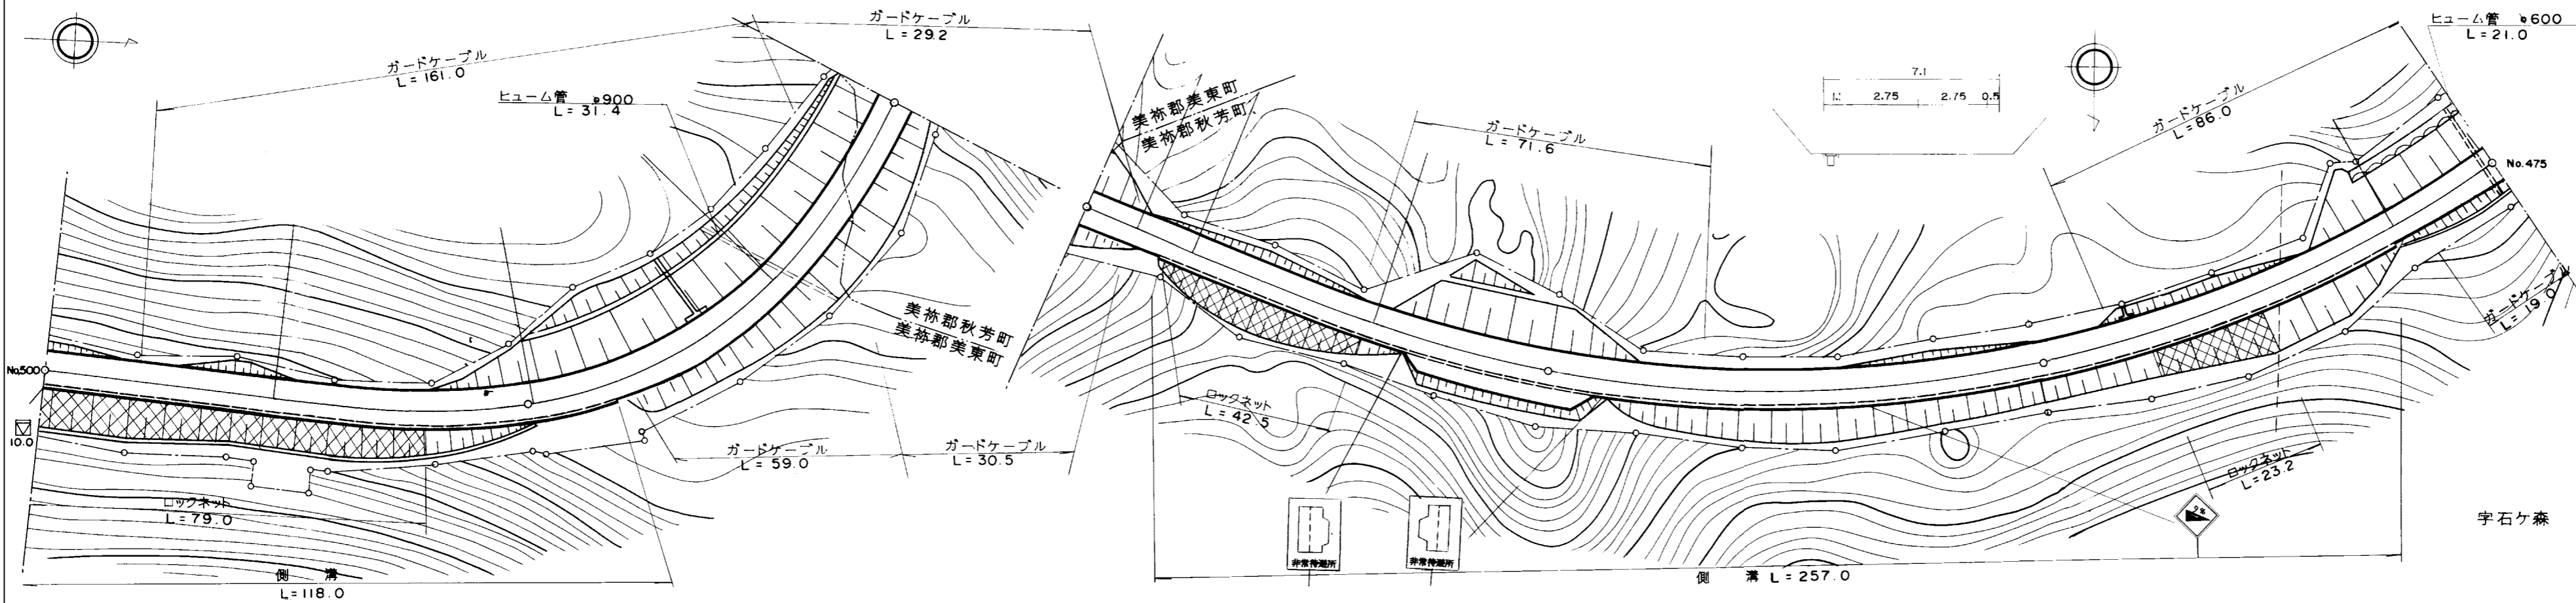

道路台帳修正履歴

| カルテ番号 | 修正内容 | 調整年月日 | 業者名 |
|-------------|------|-----------|------|
| | 転記 | 2009.3.20 | 宇部セン |
| 2011-10-270 | 路線変更 | 2012.3.31 | 宇部セン |
| | | | |
| | | | |

| 区間 | 番号 | 100.0 | | | | | | | | | | | | | | | | | 200.0 | | 300.0 | | 400.0 | | 500.0 | |
|-------|------|-------|-------|-------|-------|-------|------|-----|------|------|------|-------|-------|-------|-------|-------|-------|-------|-------|-------|-------|--|-------|------|-------|--|
| | | 1 | 2 | 3 | 4 | 5 | 6 | 7 | 8 | 9 | 10 | 11 | 12 | 13 | 14 | 15 | 16 | 17 | 18 | 19 | | | | | | |
| 点間 | 距離 | | 47.0 | | 53.0 | 1.0 | 17.0 | | 38.0 | 24.7 | 19.3 | 11.0 | 7.0 | | 53.5 | 4.0 | 24.5 | 6.0 | 4.0 | | 90.0 | | 75.0 | 25.0 | | |
| 全幅員内訳 | 全幅員 | 7.1 | 7.1 | 7.59 | 7.6 | 7.6 | 7.0 | 6.8 | 6.61 | 6.5 | 6.5 | 7.1 | 9.5 | 9.5 | 9.5 | 7.1 | 7.1 | 7.1 | 6.5 | 6.5 | | | | | | |
| | 車道 | 5.5 | 5.5 | 5.95 | 6.0 | 6.0 | 6.0 | 5.8 | 5.61 | 5.5 | 5.5 | 5.5 | 5.5 | 5.5 | 5.5 | 5.5 | 5.5 | 5.5 | 5.5 | 5.5 | | | | | | |
| | 歩道 | | | | | | | | | | | | | | | | | | | | | | | | | |
| | 左側 | | | 0.5 | 0.5 | 0.5 | 0.5 | 0.5 | 0.5 | 0.5 | 0.5 | 0.5 | 0.5 | 0.5 | 0.5 | 0.5 | 0.5 | 0.5 | 0.5 | 0.5 | 0.5 | | | | | |
| | 右側 | 1.1 | 1.1 | 1.1 | 1.1 | 1.1 | 0.5 | 0.5 | 0.5 | 0.5 | 0.5 | 1.1 | 3.5 | 3.5 | 3.5 | 1.1 | 1.1 | 1.1 | 0.5 | 0.5 | 0.5 | | | | | |
| 側溝 | 左側 | | | (0.6) | (0.6) | (0.6) | | | | | | | | | | | | | | | | | | | | |
| 側溝 | 右側 | (0.6) | (0.6) | (0.6) | (0.6) | (0.6) | | | | | 0.6 | (0.6) | (0.6) | (0.6) | (0.6) | (0.6) | (0.6) | (0.6) | (0.6) | (0.6) | | | | | | |
| 主要 | 工作物 | | | | | | | | | | | | | | | | | | | | | | | | | |
| 路面 | 種別 | AS | | | | | | | | | | | | | | | | | | | | | AS | | | |
| 舗装 | 区間番号 | 1 | 2 | 3 | 4 | 5 | 6 | | | | | | | | | | | | | | | | | | | |
| | | 100.0 | 80.7 | 19.3 | 100.0 | 100.0 | | | | | | | | | | | | | | | | | | | | |

| | |
|-------|------------------|
| 路線名 | 一般県道 秋吉台公園線 |
| 図面名 | 324210006-00 |
| 作成年月日 | 2012年3月31日 |
| 縮尺 | 1/1000 |
| 図面番号 | 06-00 |
| 事務所名 | 宇部土木建築事務所 (美祿支所) |