


標題	路線コード	242	図面コード	20-0	路線名	一般県道秋吉台公園線	県名	山口県	地名	美祿市秋芳町秋吉	図面番号	20	① 現道 2 現道(分離) 3 旧道 4 新道 5 専用自歩道
----	-------	-----	-------	------	-----	------------	----	-----	----	----------	------	----	---------------------------------

平面図  
縮尺千分の一

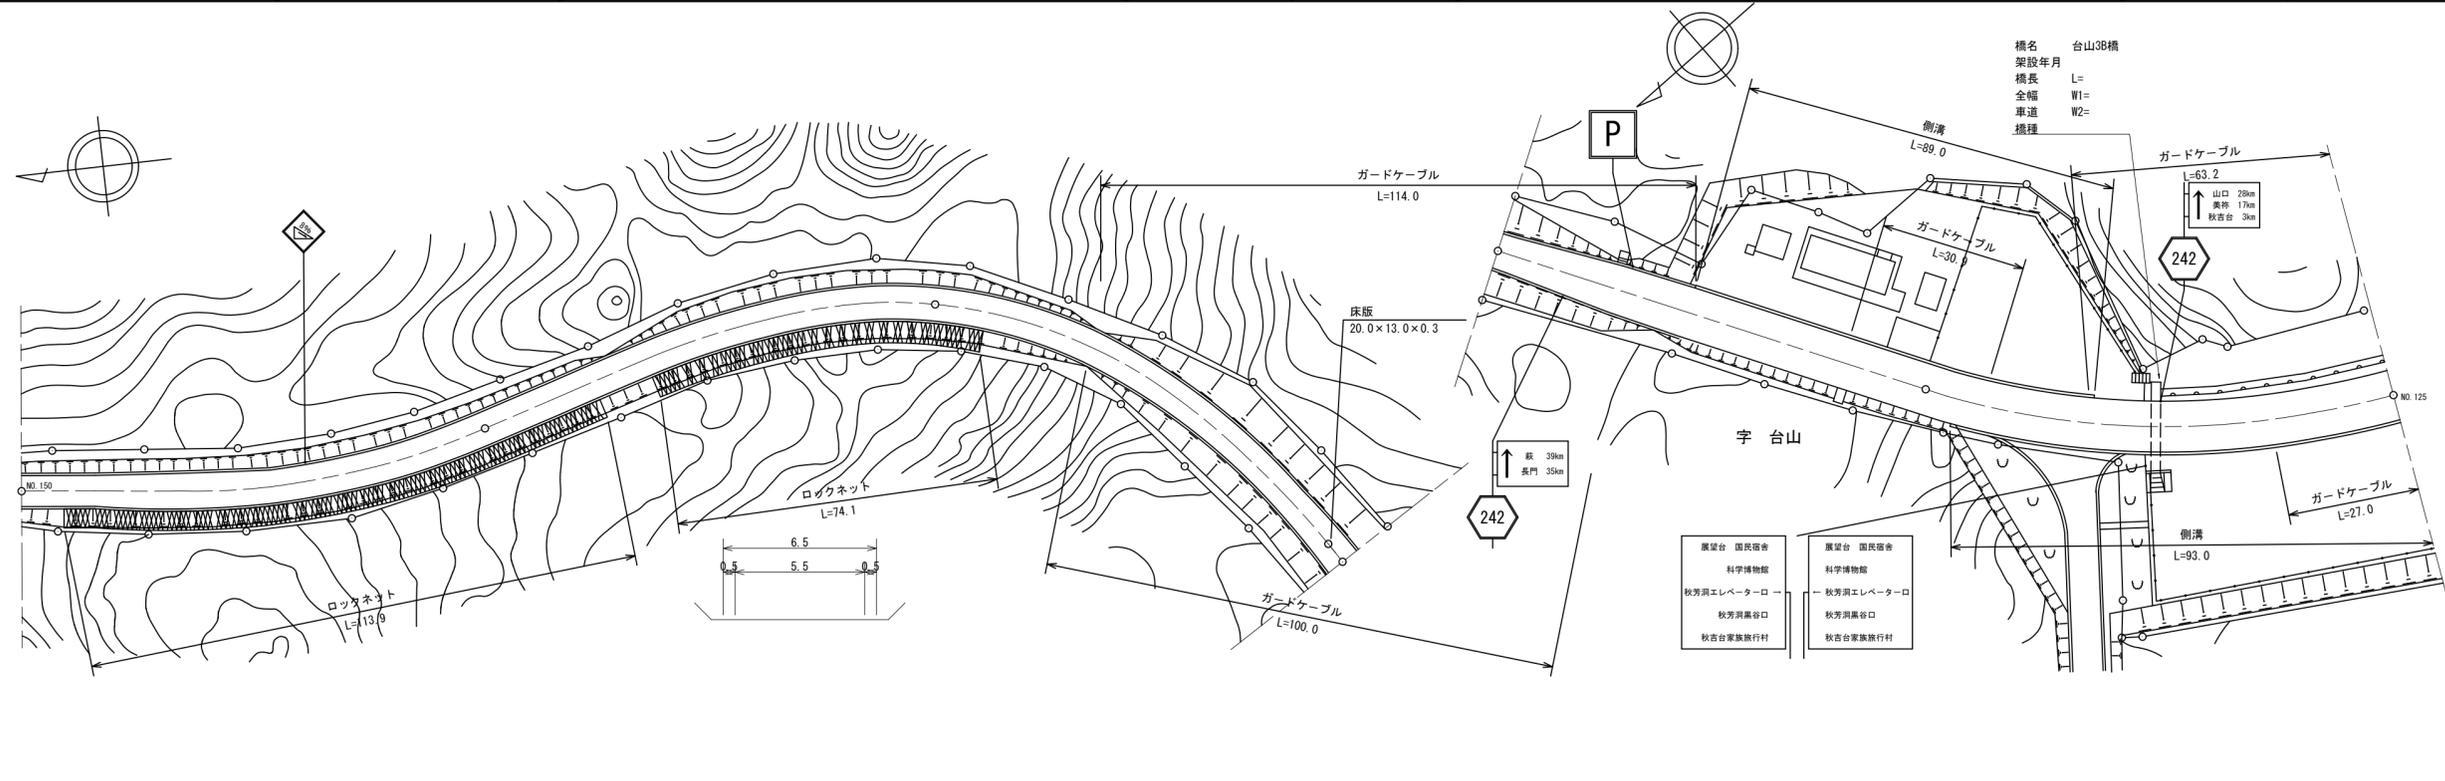

道路台帳修正履歴

カルテ番号	修正内容	調整年月日	業者名
	転記	2009. 3. 20	宇部セン
2011-10-284	路線変更	2012. 3. 31	宇部セン
2012-10-025	案内標識	2013. 3. 31	宇部セン
2015-00-650	橋梁諸元追加	2016. 03. 31	宇部建設

区間	番号	距離																											
		1	2	3	4	5	6	7	8	9	10	11	12	13	14	15	16	17	18	19	20	21	22	23	24				
全幅員		6.5	6.5	7.0	7.0	7.0	7.0	7.0	7.0	7.0	6.7	7.3	7.7	8.0	8.2	8.2	8.7	8.7	9.2	9.2	9.7	10.2	10.7	11.3	11.3	11.3	11.3	11.3	
全幅員内訳	車道	5.5	5.5	6.0	6.0	6.0	6.0	6.0	6.0	6.0	5.7	6.3	6.7	7.0	7.2	7.2	7.7	7.7	8.2	8.2	8.7	9.2	9.7	10.3	11.3	11.3	11.3	11.3	
	左側歩道																												
	右側歩道																												
	左側路肩	0.5	0.5	0.5	0.5	0.5	0.5	0.5	0.5	0.5	0.5	0.5	0.5	0.5	0.5	0.5	0.5	0.5	0.5	0.5	0.5	0.5	0.5	0.5	0.5	0.5	0.5	0.5	
	右側路肩	0.5	0.5	0.5	0.5	0.5	0.5	0.5	0.5	0.5	0.5	0.5	0.5	0.5	0.5	0.5	0.5	0.5	0.5	0.5	0.5	0.5	0.5	0.5	0.5	0.5	0.5	0.5	
中央分離帯																													
側溝	左側																						0.0	0.6	0.6	0.6	0.6	0.6	
	右側																												
その他																													
主要工作物																													
路面種別		AS																										AS	
舗装区間	番号	1	2	3	4	5																							
		100.0	100.0	100.0	100.0	100.0																							

路線名	一般県道 秋吉台公園線
図面名	324210020-00
作成年月日	2016年3月31日
縮尺	1/1000
図面番号	20-00
事務所名	宇部土木建築事務所 (美祿支所)