



① 現道 2 現道(分離) 3 旧道 4 新道 5 専用自歩道

平面図 縮尺千分の一

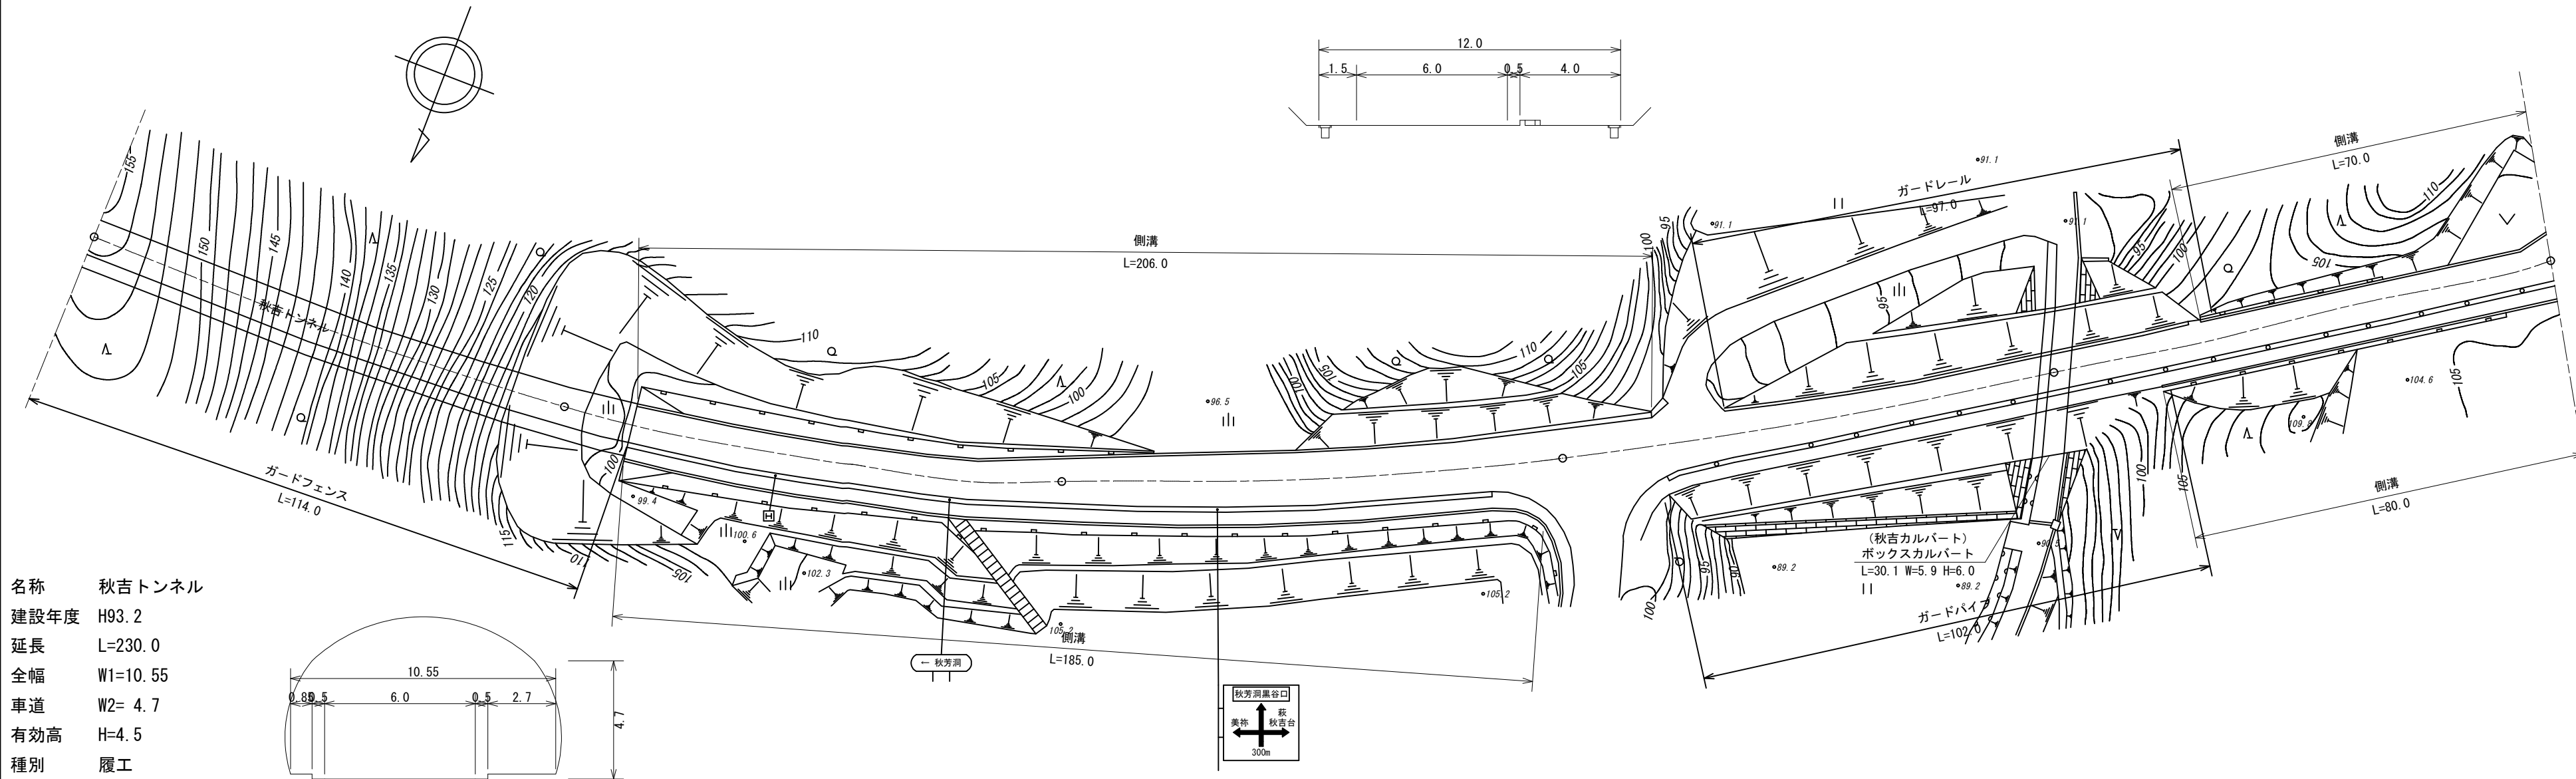

名称 秋吉トンネル
 建設年度 H93.2
 延長 L=230.0
 全幅 W1=10.55
 車道 W2= 4.7
 有効高 H=4.5
 種別 履工

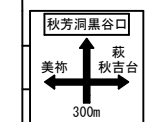

区間	番号	1	2	3	4	5	6	7	8	9	10	11	12	13	14	15	16	17		
区間	番号																			
点間	距離		100.0	14.0	9.0	59.0	18.0	31.0	54.0	10.0	5.0	20.0	13.0	38.0	28.0	20.0	10.0	65.0	5.0	
全幅員内訳	全幅員	10.55	10.55	10.55	11.2	12.0	13.1	15.0	15.0	15.0	14.3	13.55	13.05	12.5	11.0	11.0	11.0	12.0	12.0	13.8
	車道	6.0	6.0	6.0	6.0	6.0	7.1	9.0	9.0	9.0	8.8	8.05	7.5	6.0	6.0	6.0	6.0	6.0	6.0	6.0
	歩道	0.85	0.85	0.85	0.85	0.85	0.85	0.85	0.85	0.85	0.85	0.85	0.85	0.85	0.85	0.85	0.85	0.85	0.85	0.85
	左側	2.7	2.7	2.7	2.7	2.7	2.7	2.7	2.7	2.7	2.7	2.7	2.7	2.7	2.7	2.7	2.7	2.7	2.7	2.7
	右側	0.5	0.5	0.5	0.5	0.5	0.5	0.5	0.5	0.5	0.5	0.5	0.5	0.5	0.5	0.5	0.5	0.5	0.5	0.5
側溝	左側																			
側溝	右側																			
その他																				
主要	工作物	T8087	T8087																	
路面	種別	AS	AS																	AS
舗装	区間	1	2	3	4	5	6													
舗装	番号	100.0	14.0	86.0	100.0	100.0														

道路台帳修正履歴

カルテ番号	修正内容	調整年月日	業者名
2011-10-291	路線変更	2012. 3. 31	宇部セン
2021-10-018	BOX諸元変更	2022. 3. 31	宇部セン

路線名	一般県道 秋吉台公園線
図面名	324210027-00
作成年月日	2022年3月31日
縮尺	1/1000
図面番号	27-00
事務所名	宇部土木建築事務所 (美祢支所)