


標題	路線コード	244	図面コード	007-00	路線名	一般県道下関川棚線	県名	山口県	地名	下関市大字福江	図面番号	7	① 現道 2 現道(分離) 3 旧道 4 新道 5 専用自歩道
----	-------	-----	-------	--------	-----	-----------	----	-----	----	---------	------	---	---------------------------------

平面図
縮尺千分の一

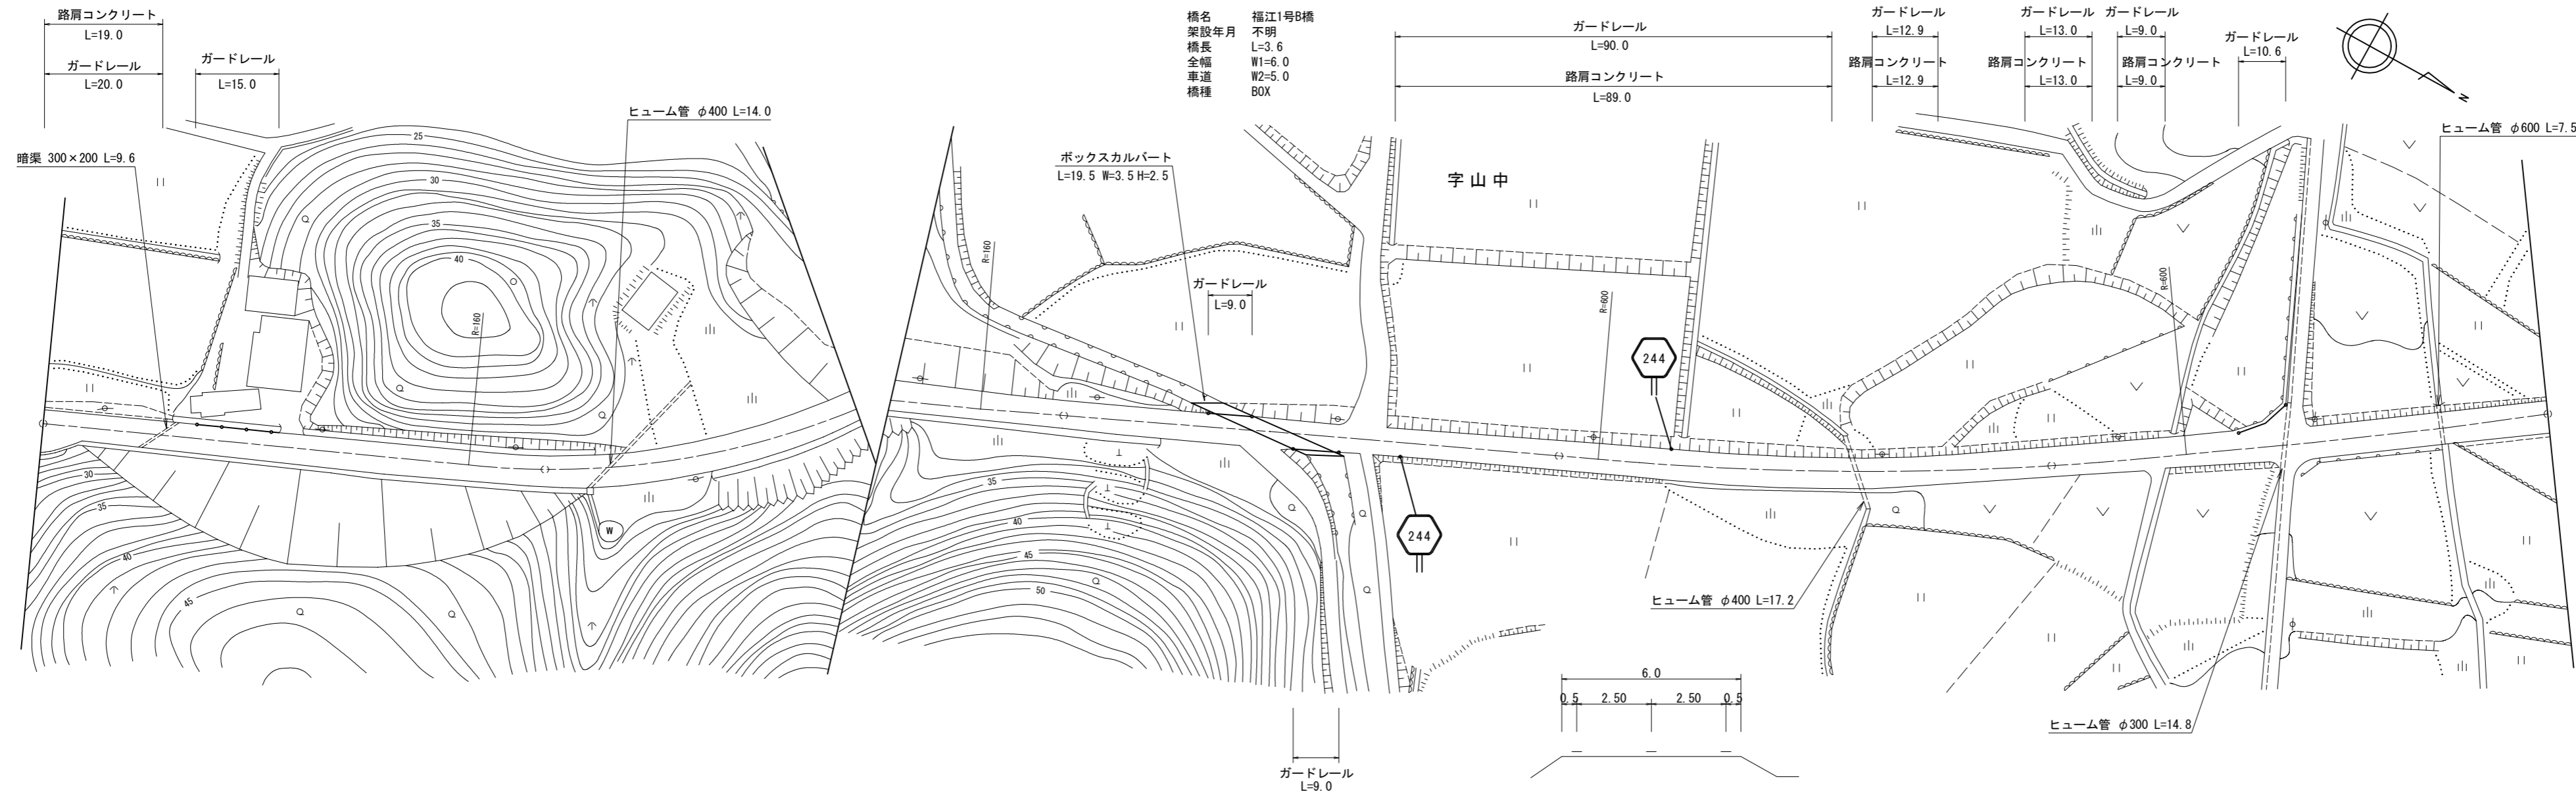

橋名 福江1号B橋
架設年月 不明
橋長 L=3.6
全幅 W1=6.0
車道 W2=5.0
橋種 BOX

道路台帳修正履歴

カルテ番号	修正内容	調整年月日	業者名
	転記	1999.03.20	天野測量
2009-11-044	橋梁諸元変更	2010.03.31	天野測量
2016-11-027	ベクタ変換	2017.03.31	天野測量

区間	番号	1	2	3	4	5	6	7	8	9	10	11	12	
点間	距離	3.0	3.0	2.0	10.0	82.0	100.0	37.0	3.6	59.4	30.0	70.0	100.0	
全幅員	全幅員	8.0	7.5	7.0	6.5	6.5	6.0	6.0	6.0	6.0	6.0	6.0	6.5	
	車道	5.0	5.0	5.0	5.0	5.5	5.0	5.0	5.0	5.0	5.0	5.0	5.5	
	左側歩道													
	右側歩道													
	路肩	左側	0.5	0.5	0.5	0.5	0.5	0.5	0.5	0.5	0.5	0.5	0.5	0.5
側溝	左側													
	右側	0.5	0.5	0.5	0.5									
主要	工作物						11490-1							
路面	種別	as												as
舗装	区間番号	1	2	3	4	5	6	7						
		100.0	100.0	37.0	3.6	59.4	100.0	100.0						

路線名	一般県道下関川棚線
図面名	324411007-00
作成年月日	2017年3月31日
縮尺	1/1000
図面番号	007-00
事務所名	下関土木建築事務所