


標題	路線コード	244	図面コード	008-00	路線名	一般県道下関川棚線	県名	山口県	地名	下関市大字福江	図面番号	8	① 現道 2 現道(分離) 3 旧道 4 新道 5 専用自歩道
----	-------	-----	-------	--------	-----	-----------	----	-----	----	---------	------	---	---------------------------------

平面図  
縮尺千分の一

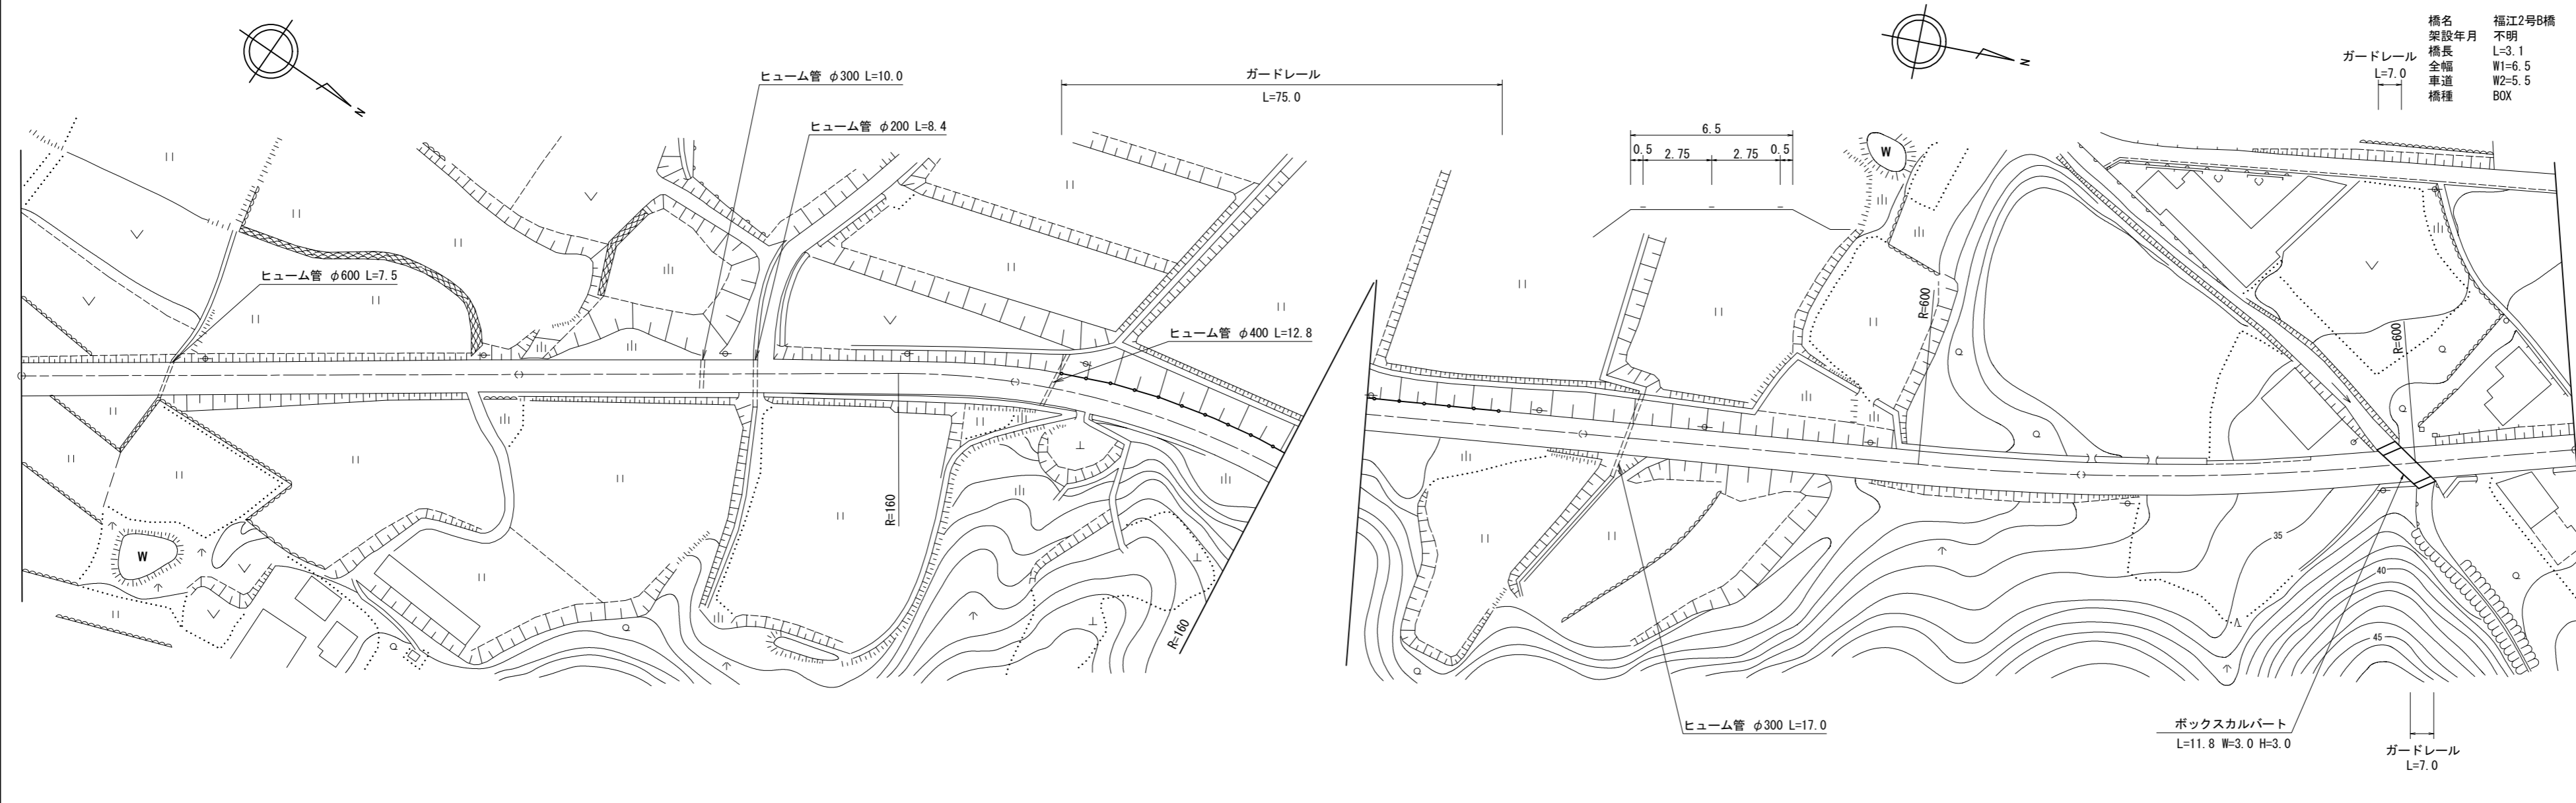

道路台帳修正履歴

カルテ番号	修正内容	調整年月日	業者名
	転記	1995.03.31	天野測量
2009-11-045	橋梁諸元変更	2010.03.31	天野測量
2016-11-028	ベクタ変換	2017.03.31	天野測量

路線名	一般県道下関川棚線
図面名	324411008-00
作成年月日	2017年3月31日
縮尺	1/1000
図面番号	008-00
事務所名	下関土木建築事務所