


標題	路線コード	244	図面コード	011-00	路線名	一般県道下関川棚線	県名	山口県	地名	下関市大字吉見	図面番号	11	① 現道 2 現道(分離) 3 旧道 4 新道 5 専用自歩道
----	-------	-----	-------	--------	-----	-----------	----	-----	----	---------	------	----	---------------------------------

平面図
縮尺千分の一

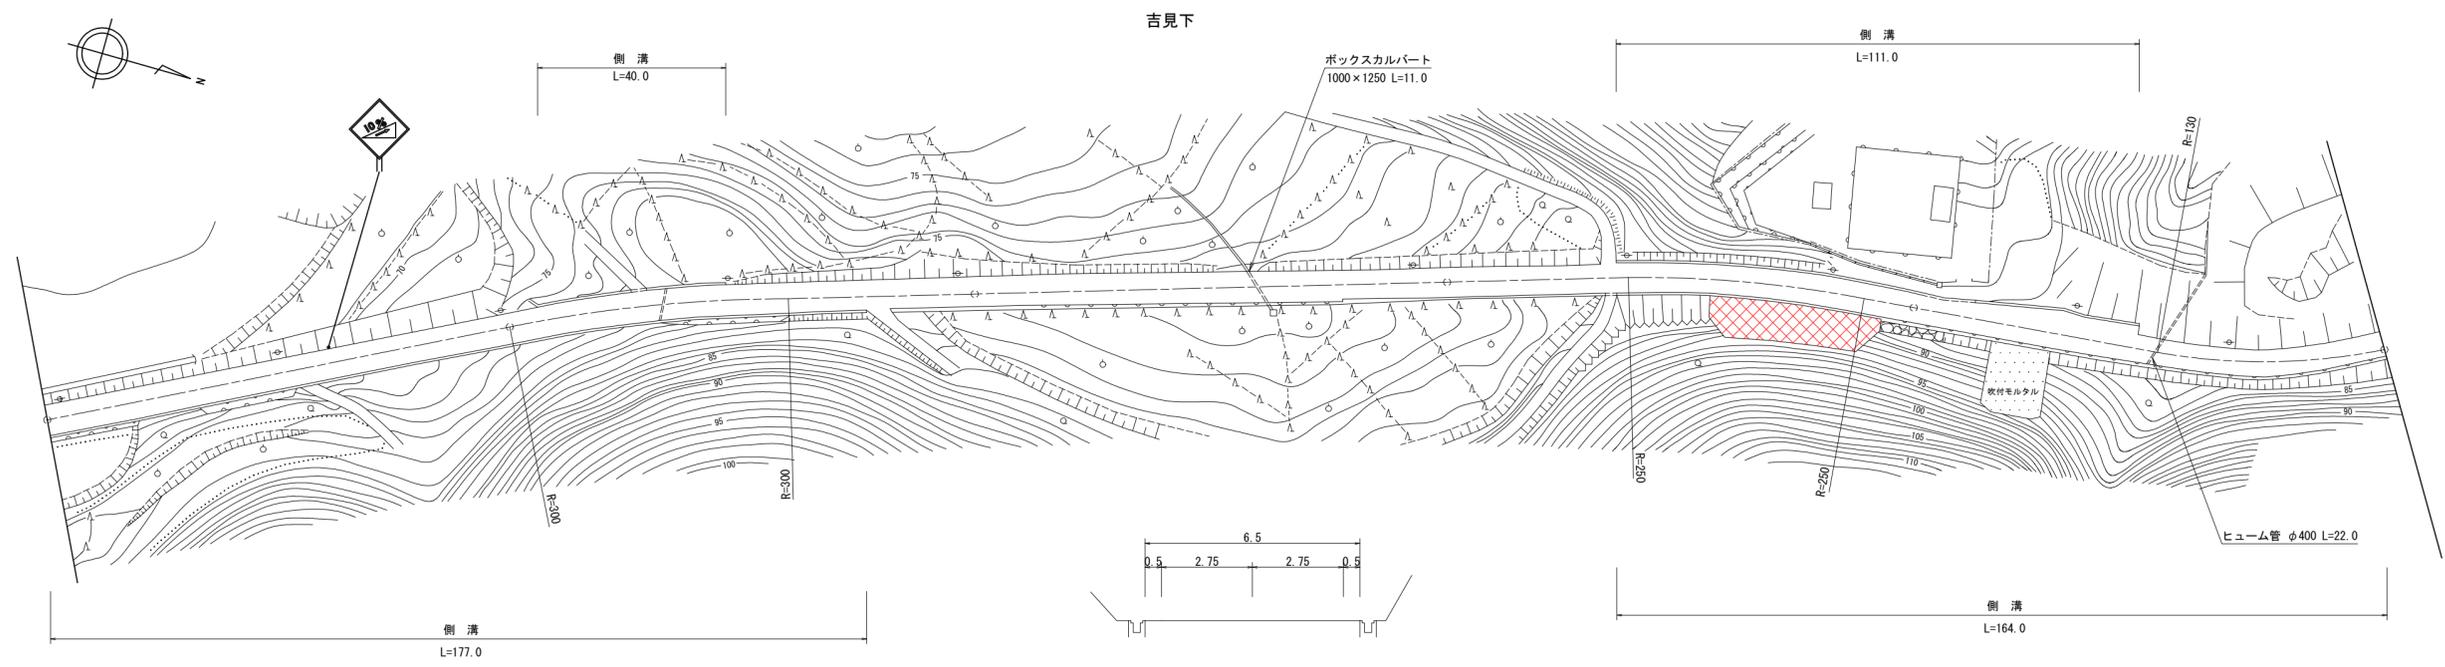

道路台帳修正履歴

カルテ番号	修正内容	調整年月日	業者名
	転記	1999.03.20	天野測量
2016-11-031	ベクタ変換	2017.03.31	天野測量

区間	番号	100.0														200.0	300.0	400.0	500.0
点間	距離		100.0	6.0	40.0	31.0	23.0		100.0	36.0	64.0	16.0	7.0	9.0	4.5	11.5	52.0		
全幅員内訳	全幅員	6.5	6.5	6.5	6.5	6.5	6.5		6.5	6.5	6.5	7.0	7.5	8.0	7.5	7.5	6.0		
	車道	左側	5.5	5.5	5.5	5.5	5.5	5.5		5.5	5.5	5.5	5.5	5.5	5.5	5.5	5.5	5.0	
		右側																	
	歩道	左側		0.5	0.5	0.5	0.5	0.5	0.5	0.5	0.5	0.5	1.0	1.5	2.0	1.5	1.5	0.5	
		右側		0.5	0.5	0.5	0.5	0.5	0.5	0.5	0.5	0.5	0.5	0.5	0.5	0.5	0.5	0.5	
中央分離帯																			
側溝	左側		0.0	0.0	0.5	0.0				0.0	0.5	0.5	0.5	0.5	0.5	0.5	0.5		
	右側	0.5	0.5			0.5				0.5	0.5						0.5		
その他																			
主要工物																			
路面種別		as															as		
舗装区間	番号	1	2				3				4				5				
		100.0	100.0				100.0				100.0				100.0				

路線名	一般県道下関川棚線
図面名	324411011-00
作成年月日	2017年3月31日
縮尺	1/1000
図面番号	011-00
事務所名	下関土木建築事務所