


標題	路線コード	245	図面コード	021-00	路線名	一般県道永田郷室津川棚線	県名	山口県	地名	下関市豊浦町大字吉永	図面番号	21	① 現道 2 現道(分離) 3 旧道 4 新道 5 専用自歩道
----	-------	-----	-------	--------	-----	--------------	----	-----	----	------------	------	----	---------------------------------

平面図
縮尺千分の一

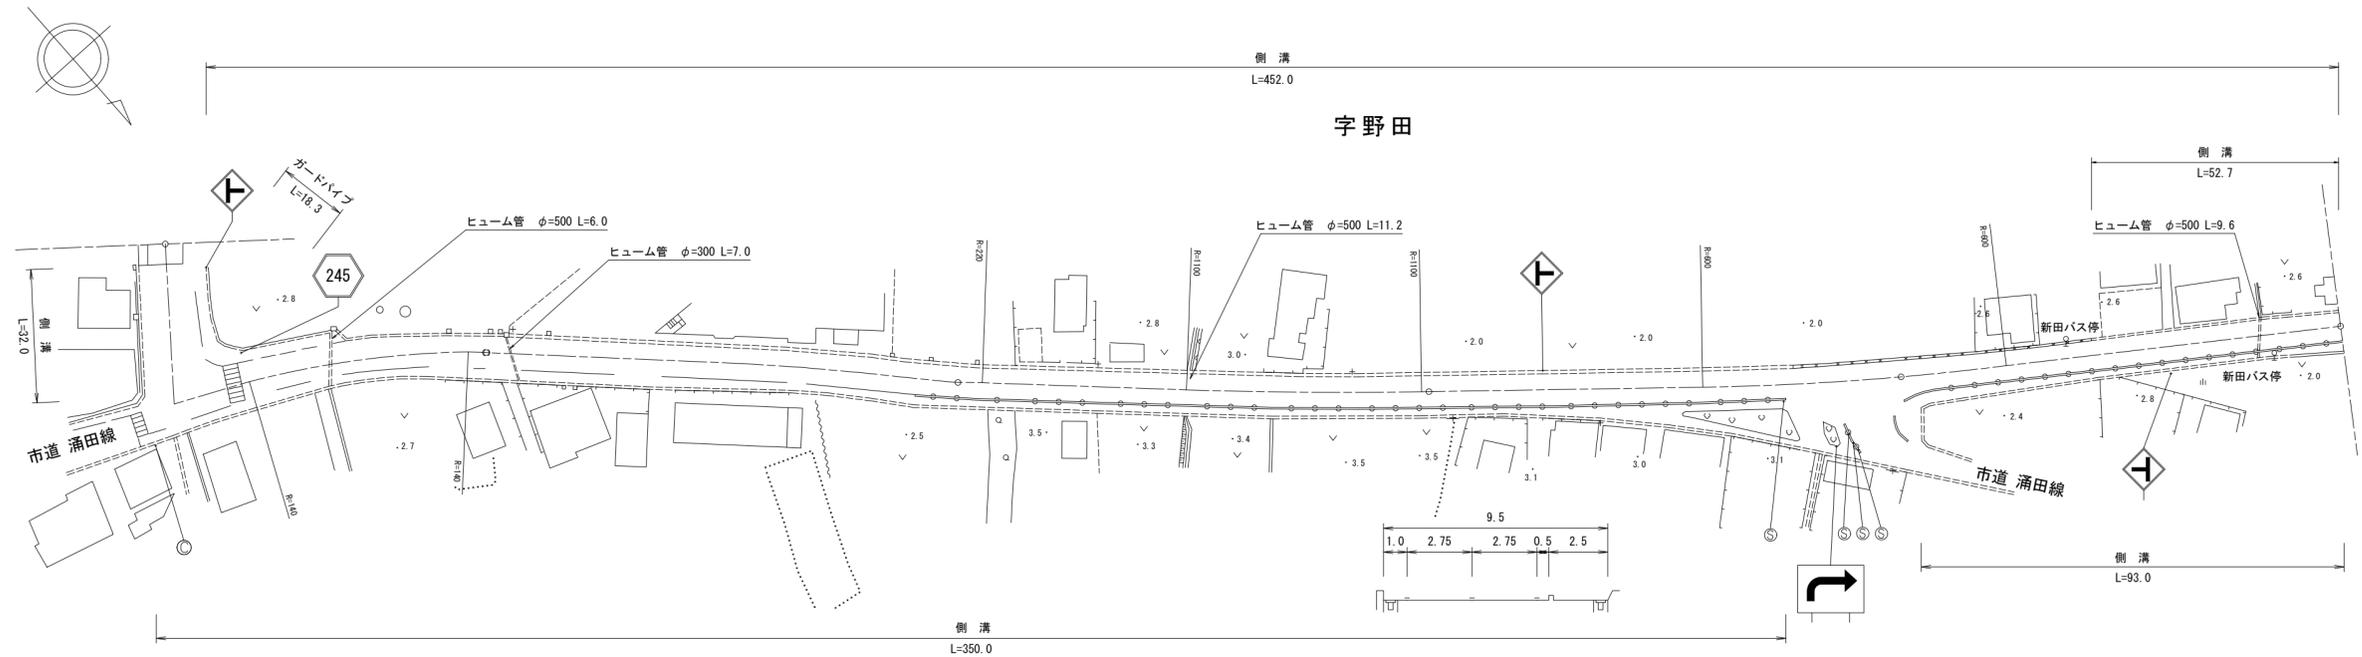

道路台帳修正履歴

カルテ番号	修正内容	調整年月日	業者名
	転記	2000.03.15	天野測量
2017-11-007	ベクタ変換	2018.03.31	天野測量
2020-11-009	側溝整備	2021.03.31	天野測量

区間番号	距離																												
	1	2	2-1	2-2	3	3-1	4	5	6	100.0	7	8	9	10	11	12	13	14	15	16	17	18	19	2021	22	23	24	494.0	
点間距離	5.8	10.2	11.0	20.0	20.0	3.0	10.0	10.0	10.0			58.0	7.0	27.0	8.0	14.0	17.0	43.0	26.0	21.0	16.0	17.0	22.0	24.0	3.0	37.3	35.7	17.0	
全幅員	9.2	9.2	13.5	15.0	17.5	10.6	11.2	9.0	8.8	9.4	9.4	9.3	8.7	9.5	9.5	9.5	9.5	9.0	9.5	9.5	11.0	12.8	9.0	9.0	10.0	9.5	9.0	9.0	
全幅員内訳	車道	5.5	5.5	6.0	6.0	6.0	5.5	5.5	5.5	5.5	5.5	5.5	5.5	5.5	5.5	5.5	5.5	5.5	5.5	5.5	5.5	5.5	5.5	5.5	5.5	5.5	5.5	5.5	
	左側歩道	2.2	2.2	2.8	3.0	4.7	3.6	2.7	1.8	2.4	2.39	2.3	1.7	2.5	2.5	2.5	2.5	2.5	2.5	2.5	4.0	5.8	2.0	2.0	0.0	0.0	2.2	1.6	
	右側歩道	2.2	2.2	2.8	3.0	4.7	3.6	2.7	1.8	2.4	2.39	2.3	1.7	2.5	2.5	2.5	2.5	2.5	2.5	2.5	4.0	5.8	2.0	2.0	0.0	0.0	2.2	1.6	
	左側路肩	1.0	1.0	1.0	1.0	1.0	0.5	0.5	1.0	1.0	1.0	1.0	1.0	1.0	1.0	1.0	1.0	1.0	1.0	1.0	1.0	1.0	1.0	1.0	1.0	1.0	0.5	0.5	0.5
	右側路肩	0.5	0.5	0.5	0.5	0.5	0.5	0.5	0.5	0.5	0.5	0.5	0.5	0.5	0.5	0.5	0.5	0.5	0.5	0.5	0.5	0.5	0.5	0.5	0.5	0.5	0.5	0.5	0.5
中央分離帯																													
側溝	左側																												
	右側																												
その他																													
主要工造物	11108																												
路面種別	AS																												As
舗装区間番号	1	2	3	4	5	6	7																						
	5.8	64.2	30.0	100.0	100.0	100.0	94.0																						

路線名	一般県道永田郷室津川棚線
図面名	324511021-00
作成年月日	2021年3月31日
縮尺	1/1000
図面番号	021-00
事務所名	下関土木建築事務所