


標題	路線コード	246	図面コード	007-00	路線名	一般県道長府前田線	県名	山口県	地名	下関市前田	図面番号	7	① 現道 2 現道(分離) 3 旧道 4 新道 5 専用自歩道
----	-------	-----	-------	--------	-----	-----------	----	-----	----	-------	------	---	---------------------------------

平面図
縮尺千分の一

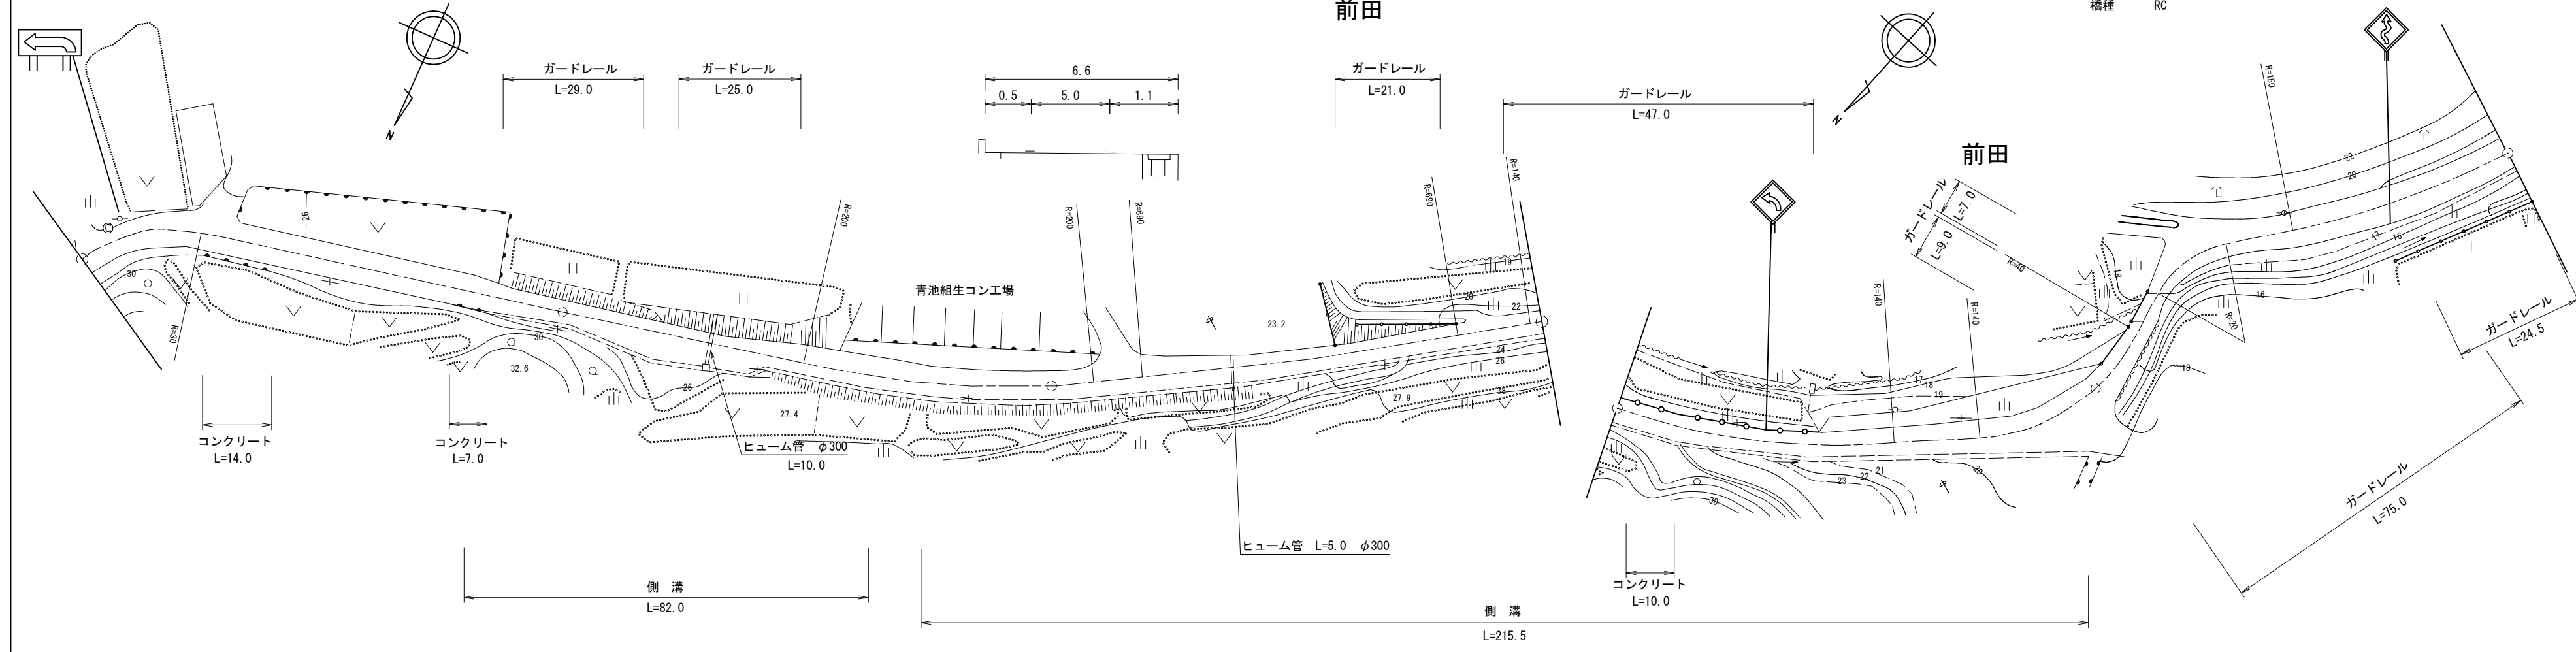

区間	番号	1	2	3	4	5	6	7	8	9	10	11	12	13	14	15	16	17	18	19	20	21	22	23	24	25	26	27	28	29	30	31	32	33	34	35	36	37	38	39	40	41	42	43	44	45							
点間	距離	13.0	7.0		61.0	3.0	6.0	6.0	4.0	3.0	16.5	20.0	3.0	12.0	12.0	10.5	23.0	6.0	5.0	7.1	6.0	7.6	4.0	5.0	5.0	5.0	7.5	38.5	14.0	14.0		35.5	25.0	8.0	5.0	5.0	7.5	1.0	7.0	5.0	4.5	5.6	4.4	5.6	4.0	19.0	24.0	19.0	8.8				
全幅員		6.0	6.0	7.0	7.0	6.0	5.5	5.0	5.0	7.8	6.6	5.2	5.5	6.0	6.6	6.6	6.6	7.1	8.1	8.1	7.6	7.1	6.6	6.1	5.6	5.6	5.8	6.1	6.1	7.1	8.6	10.1	13.0	8.2	5.5	5.5	5.0	4.4	4.4	5.5	8.5	6.5	7.0	6.5	6.0								
全幅員内訳	車道	5.0	5.0	5.5	5.5	4.5	4.0	4.0	3.5	3.5	3.5	3.5	4.0	4.5	5.0	5.0	5.5	6.5	6.5	6.5	6.0	5.5	5.0	4.5	4.0	4.5	4.5	5.0	5.0	5.0	5.0	5.0	5.0	4.5	4.5	4.0	3.4	3.4	4.0	5.5	5.5	6.0	5.5	5.5									
	歩道				0.5	0.5	0.5	0.5	0.5	0.5	0.5	0.5	0.5	0.5	0.5	0.5	0.5	0.5	0.5	0.5	0.5	0.5	0.5	0.5	0.5	0.5	0.5	0.5	0.5	0.5	0.5	0.5	0.5	0.5	0.5	0.5	0.5	0.5	0.5	0.5	0.5	0.5	0.5	0.5	0.5	0.5							
側溝	左側				0.5	0.5	0.5	0.5	0.5	0.5	0.5	0.5	0.5	0.5	0.5	0.5	0.5	0.5	0.5	0.5	0.5	0.5	0.5	0.5	0.5	0.5	0.5	0.5	0.5	0.5	0.5	0.5	0.5	0.5	0.5	0.5	0.5	0.5	0.5	0.5	0.5	0.5	0.5	0.5	0.5	0.5	0.5						
	右側				0.5	0.5	0.5	0.5	0.5	0.5	0.5	0.5	0.5	0.5	0.5	0.5	0.5	0.5	0.5	0.5	0.5	0.5	0.5	0.5	0.5	0.5	0.5	0.5	0.5	0.5	0.5	0.5	0.5	0.5	0.5	0.5	0.5	0.5	0.5	0.5	0.5	0.5	0.5	0.5	0.5	0.5	0.5	0.5					
その他	
主要	工物	
路面	種別	as	
舗装	区間	1	2	3	4	5	6	7	8	9	10	11	12	13	14	15	16	17	18	19	20	21	22	23	24	25	26	27	28	29	30	31	32	33	34	35	36	37	38	39	40	41	42	43	44	45							
番号		100.0	100.0	100.0	100.0	100.0	100.0	100.0	100.0	100.0	100.0	100.0	100.0	100.0	100.0	100.0	100.0	100.0	100.0	100.0	100.0	100.0	100.0	100.0	100.0	100.0	100.0	100.0	100.0	100.0	100.0	100.0	100.0	100.0	100.0	100.0	100.0	100.0	100.0	100.0	100.0	100.0	100.0	100.0	100.0	100.0	100.0	100.0	100.0	100.0	100.0		

道路台帳修正履歴

カルテ番号	修正内容	調整年月日	業者名
	転記	1992.03.31	天野測量
2017-11-022	ベクタ変換	2018.03.31	天野測量

路線名	一般県道長府前田線
図面名	324611007-00
作成年月日	2018年3月31日
縮尺	1/1000
図面番号	007-00
事務所名	下関土木建築事務所