


標題	路線コード	246	図面コード	009-00	路線名	一般県道長府前田線	県名	山口県	地名	下関市前田二丁目	図面番号	9	① 現道 2 現道(分離) 3 旧道 4 新道 5 専用自歩道
----	-------	-----	-------	--------	-----	-----------	----	-----	----	----------	------	---	---------------------------------

平面図  
縮尺千分の一

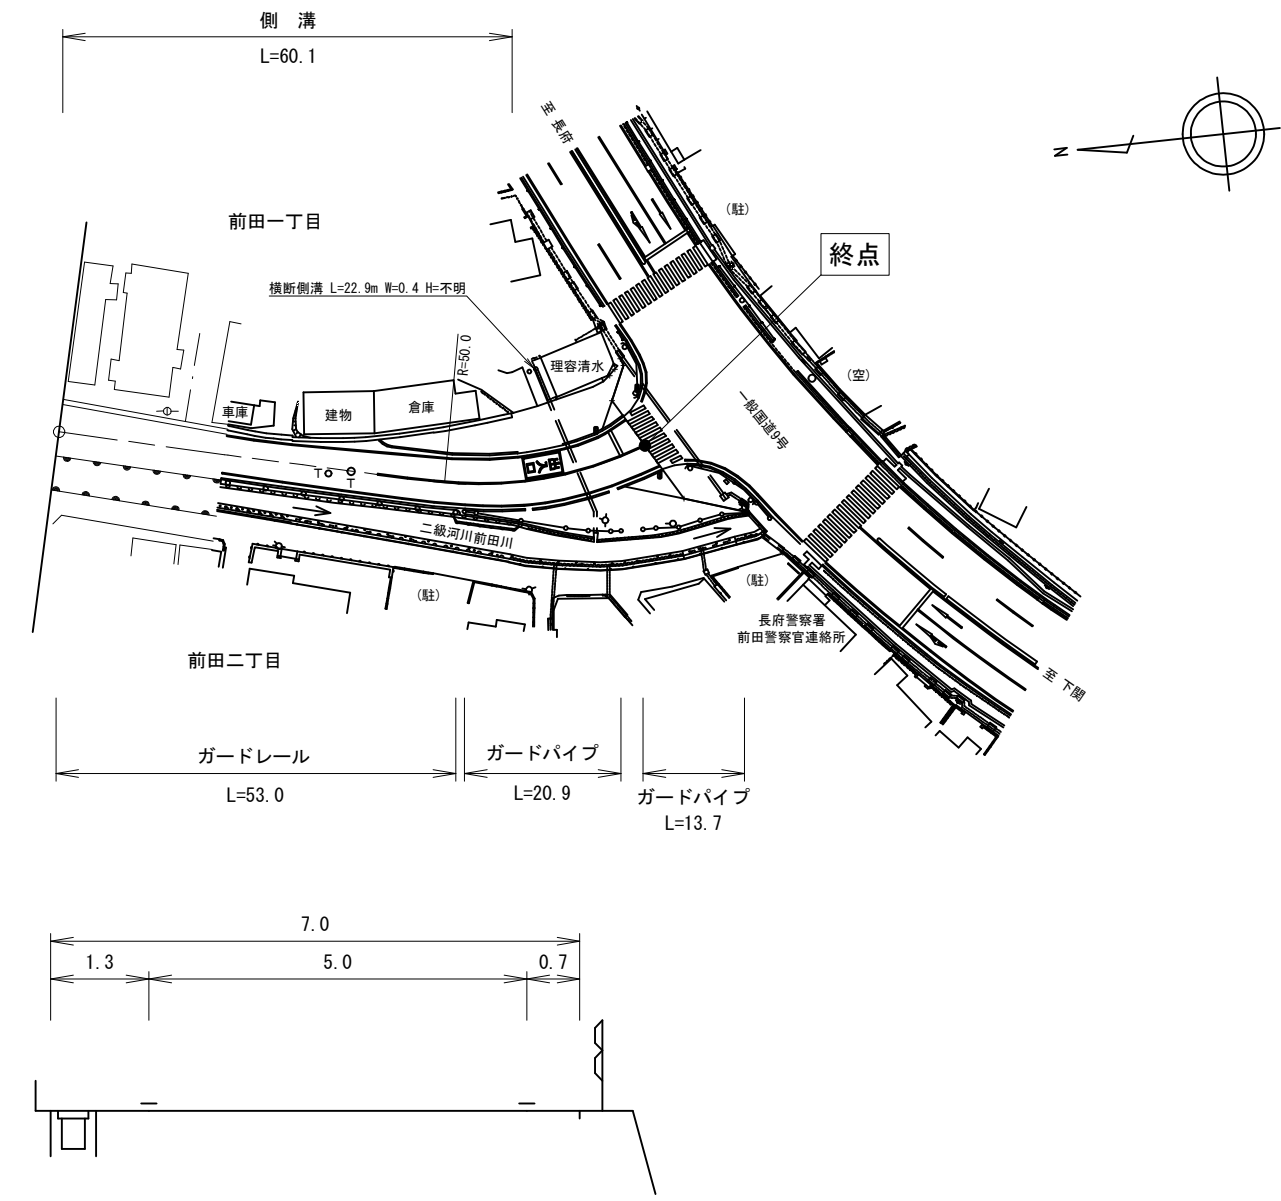

道路台帳修正履歴

カルテ番号	修正内容	調整年月日	業者名
	転記	1979.03.31	天野測量
2017-11-024	ベクタ変換	2018.03.31	天野測量
2018-11-001	現道拡幅	2018.05.14	天野測量

区間	番号	1 2 3 4 5 6 7 8 9 10 ● 78.6											
点間	距離		22.0	8.7	8.2	3.3	6.8	5.1	7.2	5.0	6.1	6.2	
全幅員	全幅員	6.5	7.0	6.9	7.7	8.3	10.2	11.4	12.15	14.4	16.7	19.4	22.4
	車道	左側				0.0	0.8	3.2	4.3	5.4	6.5	6.1	7.6
		右側				0.0	0.8	3.2	4.3	5.4	6.5	6.1	7.6
	歩道	左側											
		右側											
路肩	左側	0.5	1.3	1.0	1.7	2.2	0.6	0.5	0.5	0.5	0.5	0.5	
	右側	0.5	0.7	0.6	0.5	0.5	0.5	0.5	0.5	0.5	0.5	0.5	
中央	分離帯												
側溝	左側	0.6	0.6	0.6	0.5	0.5	0.5	0.6	0.6	0.0			
	右側												
その他													
主要	工作物												
路面	種別	As	As										
舗装	区間	番号	1 78.6										

路線名	一般県道長府前田線
図面名	324611009-00
作成年月日	2018年5月14日
縮尺	1/1000
図面番号	009-00
事務所名	下関土木建築事務所