


平面図
縮尺千分の一

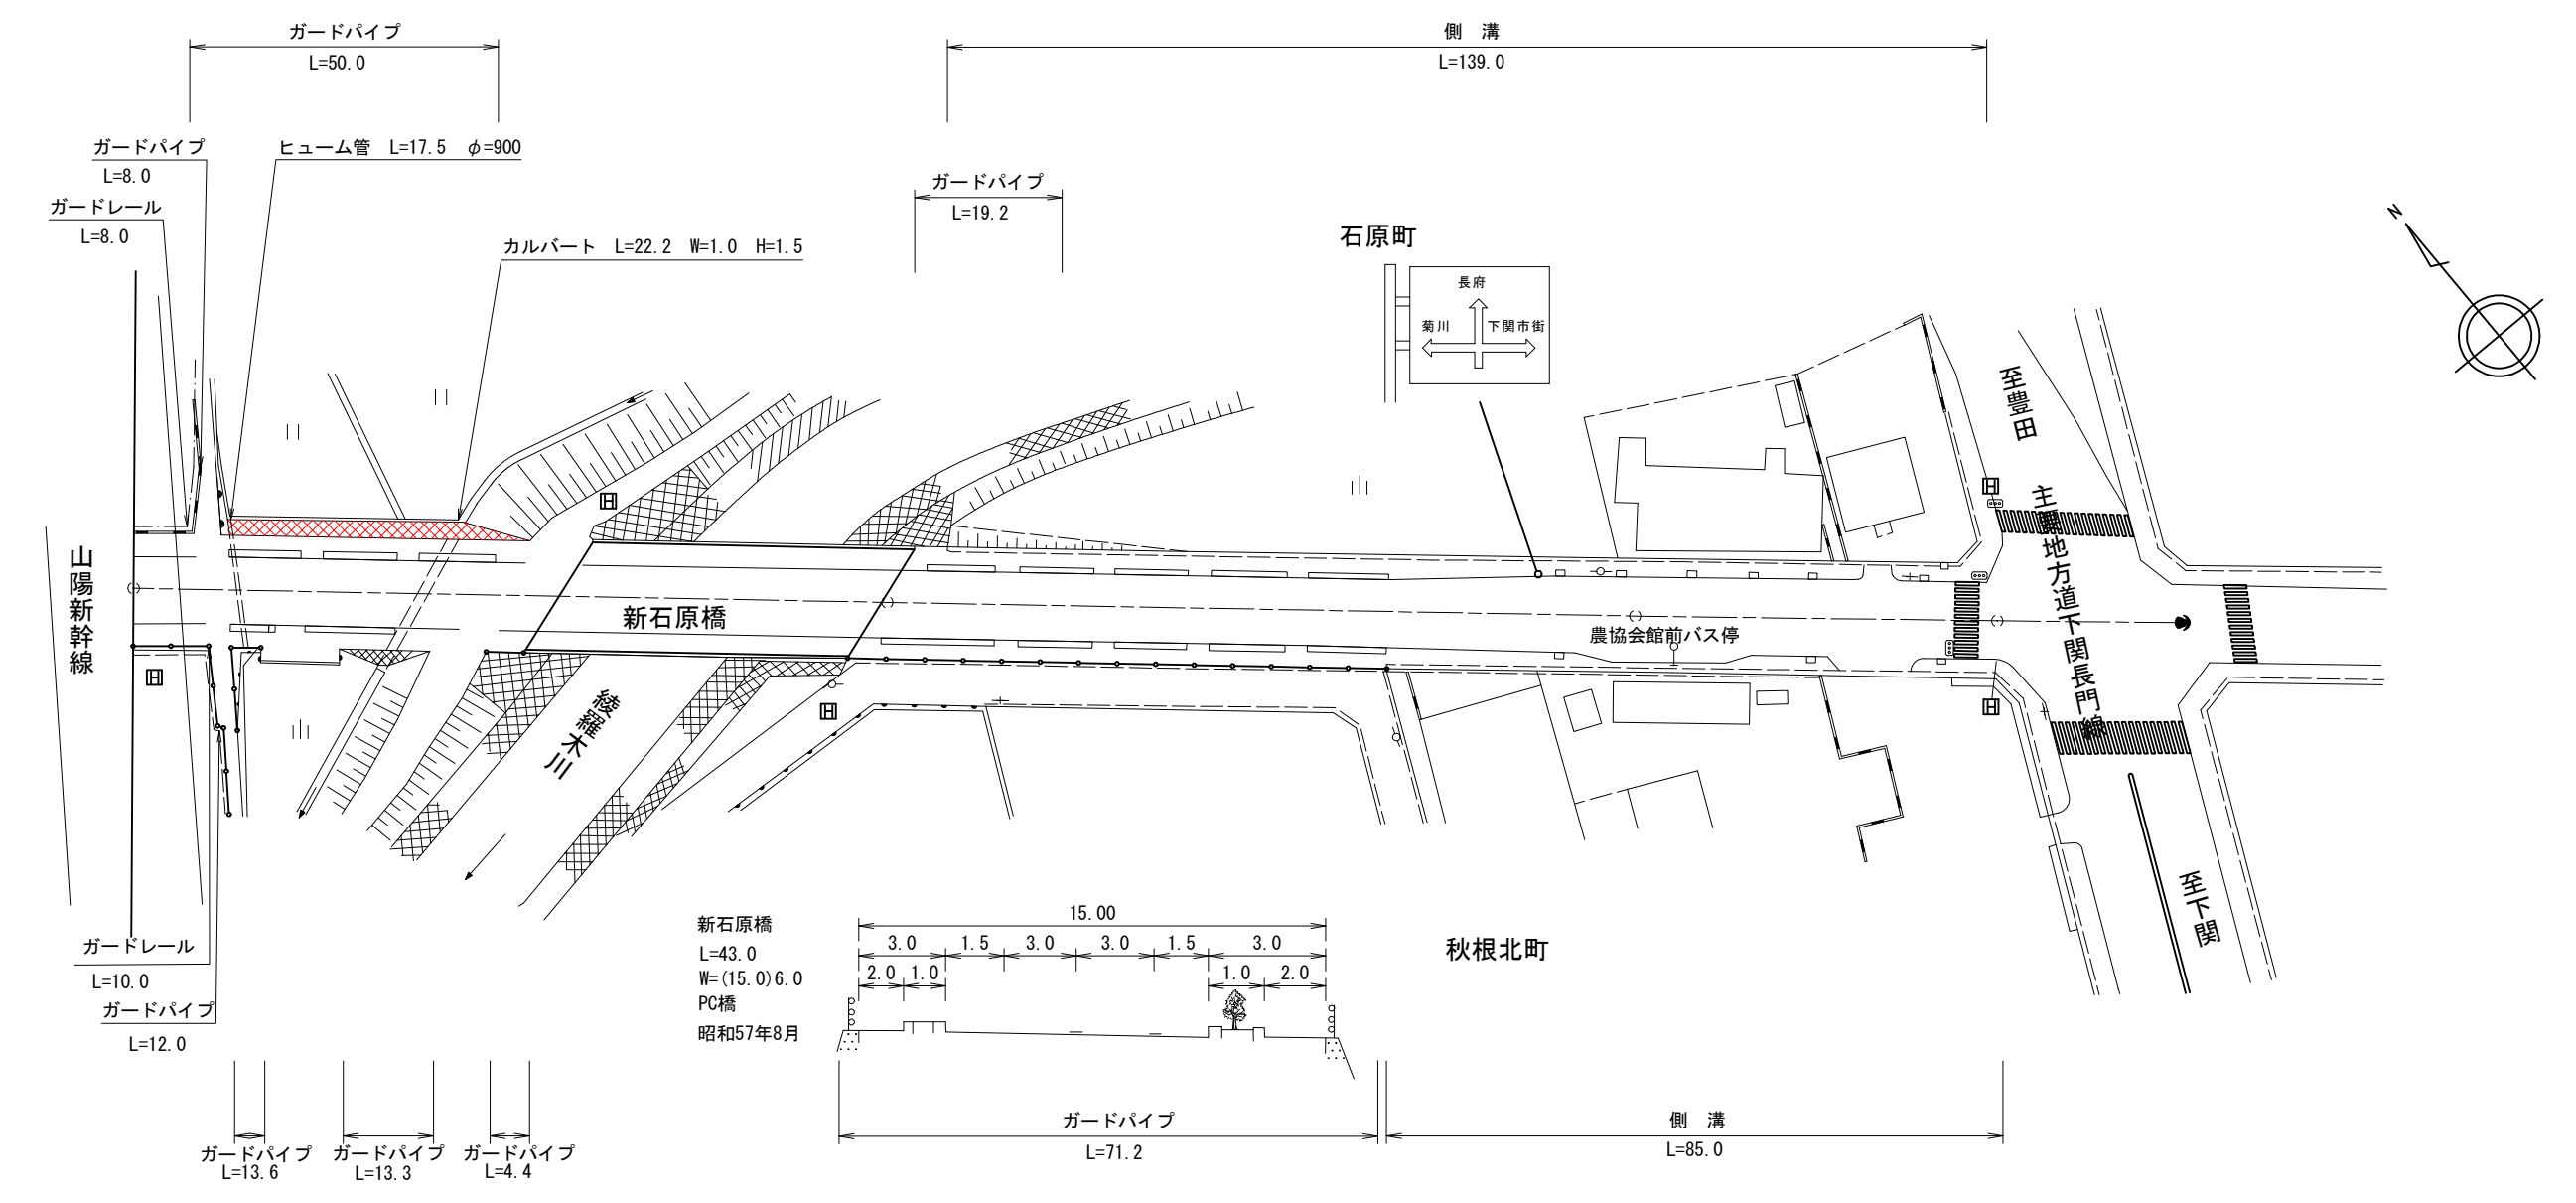

区間	番号	100.0													200.0	248.5	300.0	400.0	500.0	
	距離	7.0	49.0		43.0	1.0	8.0	59.0			10.0	10.0	5.5	5.5	2.5	12.5	3.5	32.5		
全幅員内訳	全幅員	15.0	15.0		15.0	15.0	15.0	15.0			15.0	15.0	15.0	15.0	15.0	15.0	15.0	15.0		
	車道	6.0	6.0		6.0	6.0	6.0	6.0			6.0	6.0	6.0	6.0	6.0	6.0	6.0	6.0		
	歩道	3.0	3.0		3.0	3.0	3.0	3.0			3.0	3.0	3.0	3.0	3.0	3.0	3.0	3.0		
	左側	[2]	[2]		[2]	[2]	[2]	[2]			[2]	[2]	[2]	[2]	[2]	[2]	[2]	[2]		
	右側	[2]	[2]		[2]	[2]	[2]	[2]			[2]	[2]	[2]	[2]	[2]	[2]	[2]	[2]		
側溝	左側	1.5	1.5		1.5	1.5	1.5	1.5			1.5	1.5	1.5	1.5	1.5	1.5	1.5	1.5		
	右側	1.5	1.5		1.5	1.5	1.5	1.5			1.5	1.5	1.5	1.5	1.5	1.5	1.5	1.5		
その他																				
主要	工作物	11163																		
路面	種別	AS																		
舗装	区間番号	1	1	2	3	4	5													
	距離	7.0	49.0	43.0	1.0	100.0														

道路台帳修正履歴

カルテ番号	修正内容	調整年月日	業者名
	転記	1988.03.31	天野測量
2017-11-028	ベクタ変換	2018.03.31	天野測量

路線名	一般県道安岡港長府線
図面名	324711009-00
作成年月日	2018年3月31日
縮尺	1/1000
図面番号	009-00
事務所名	下関土木建築事務所