


標題	路線コード	251	図面コード	006-00	路線名	一般県道田ノ首下関線	県名	山口県	地名	下関市彦島江の浦町	図面番号	6	① 現道 2 現道(分離) 3 旧道 4 新道 5 専用自歩道
----	-------	-----	-------	--------	-----	------------	----	-----	----	-----------	------	---	---------------------------------

平面図  
縮尺千分の一

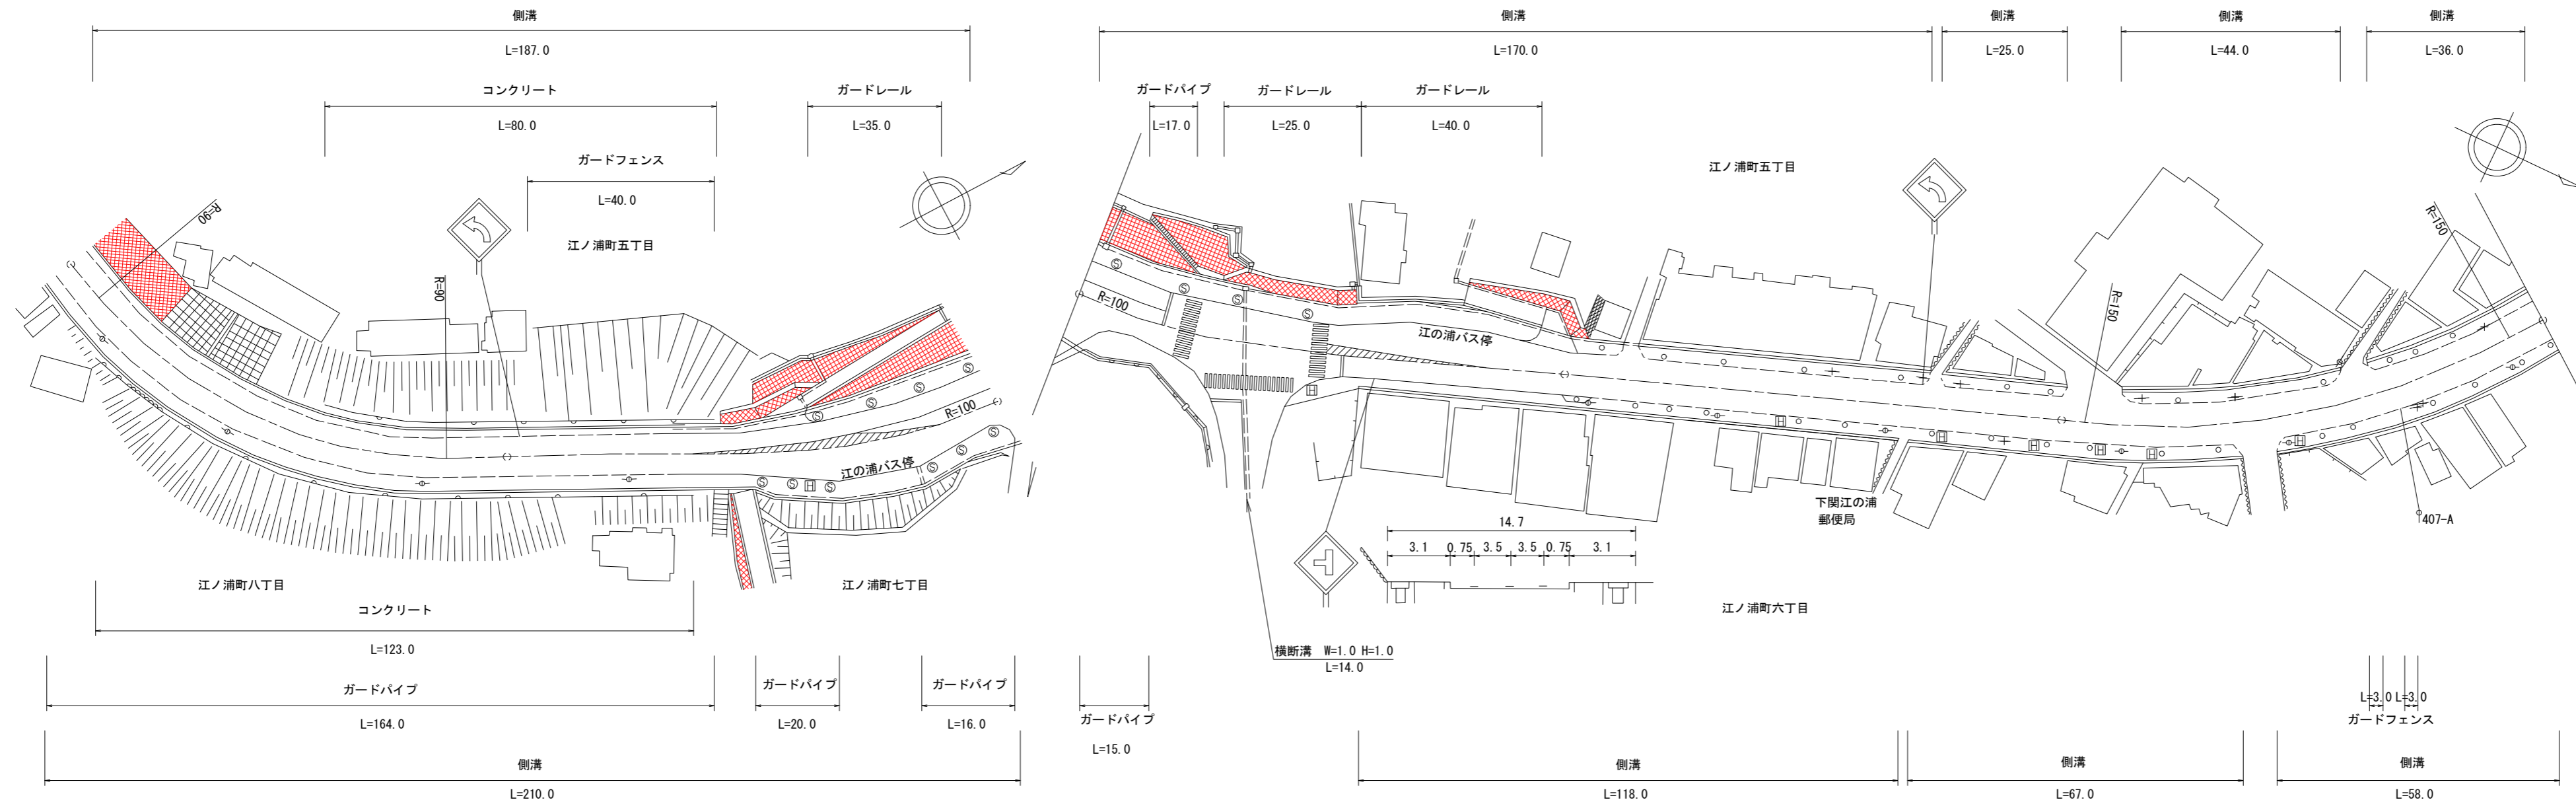

道路台帳修正履歴

カルテ番号	修正内容	調整年月日	業者名
	転記	2005.03.15	天野測量
2018-11-027	ベクタ変換	2019.03.31	天野測量

区間	番号	区間番号																					
		1	2	3	4	5	6	7	8	9	10	11	12	13	14	15	16	17	18	19	20	21	22
点間	距離	100.0	35.0	10.0	21.0	16.0	14.0	4.0	10.0	8.0	9.0	22.0	5.0	15.0	15.0	16.0	72.0	27.0	12.0	23.0	7.0	58.0	
全幅員内訳	全幅員	13.2	13.3	13.2	13.7	19.6	21.7	20.1	20.1	20.1	19.1	21.6	20.1	18.0	19.3	18.6	14.9	14.9	14.3	14.9	14.9	14.3	14.8
	車道	6.5	6.5	6.5	7.5	11.5	12.5	10.0	10.0	10.0	10.5	13.5	11.8	9.7	10.7	10.0	7.0	7.0	3.2	7.0	7.0	7.0	7.0
	歩道	2.2	2.2	2.2	2.2	3.0	4.1	4.1	4.1	4.1	4.1	4.1	4.1	4.1	4.1	4.1	3.2	3.2	3.2	3.2	3.2	3.2	3.2
	左側	0.75	0.75	0.75	0.75	0.5	0.5	0.5	0.5	0.5	0.5	0.5	0.5	0.5	0.5	0.5	0.75	0.75	0.75	0.75	0.75	0.75	0.75
	右側	0.75	0.75	0.75	0.75	0.5	0.5	0.5	0.5	0.5	0.5	0.5	0.5	0.5	0.5	0.5	0.75	0.75	0.75	0.75	0.75	0.75	0.75
側溝	左側	(0.6)	(0.6)	(0.6)	(0.6)	(0.6)	(0.6)	(0.6)	(0.6)	(0.6)	(0.6)	(0.6)	(0.6)	(0.6)	(0.6)	(0.6)	(0.6)	(0.6)	(0.6)	(0.6)	(0.6)	(0.6)	(0.6)
側溝	右側	(0.6)	(0.6)	(0.6)	(0.6)	(0.6)	(0.6)	(0.6)	(0.6)	(0.6)	(0.6)	(0.6)	(0.6)	(0.6)	(0.6)	(0.6)	(0.6)	(0.6)	(0.6)	(0.6)	(0.6)	(0.6)	(0.6)
路面	種類	AS																					AS
舗装	区間番号	1 100.0	2 100.0									3 100.0					4 100.0						5 100.0

路線名	一般県道田ノ首下関線
図面名	325111006-00
作成年月日	2019年3月31日
縮尺	1/1000
図面番号	006-00
事務所名	下関土木建築事務所