


標題	路線コード	251	図面コード	010-00	路線名	一般県道田ノ首下関線	県名	山口県	地名	下関市彦島老町	図面番号	10	① 現道 2 現道(分離) 3 旧道 4 新道 5 専用自歩道
----	-------	-----	-------	--------	-----	------------	----	-----	----	---------	------	----	---------------------------------

平面図  
縮尺千分の一

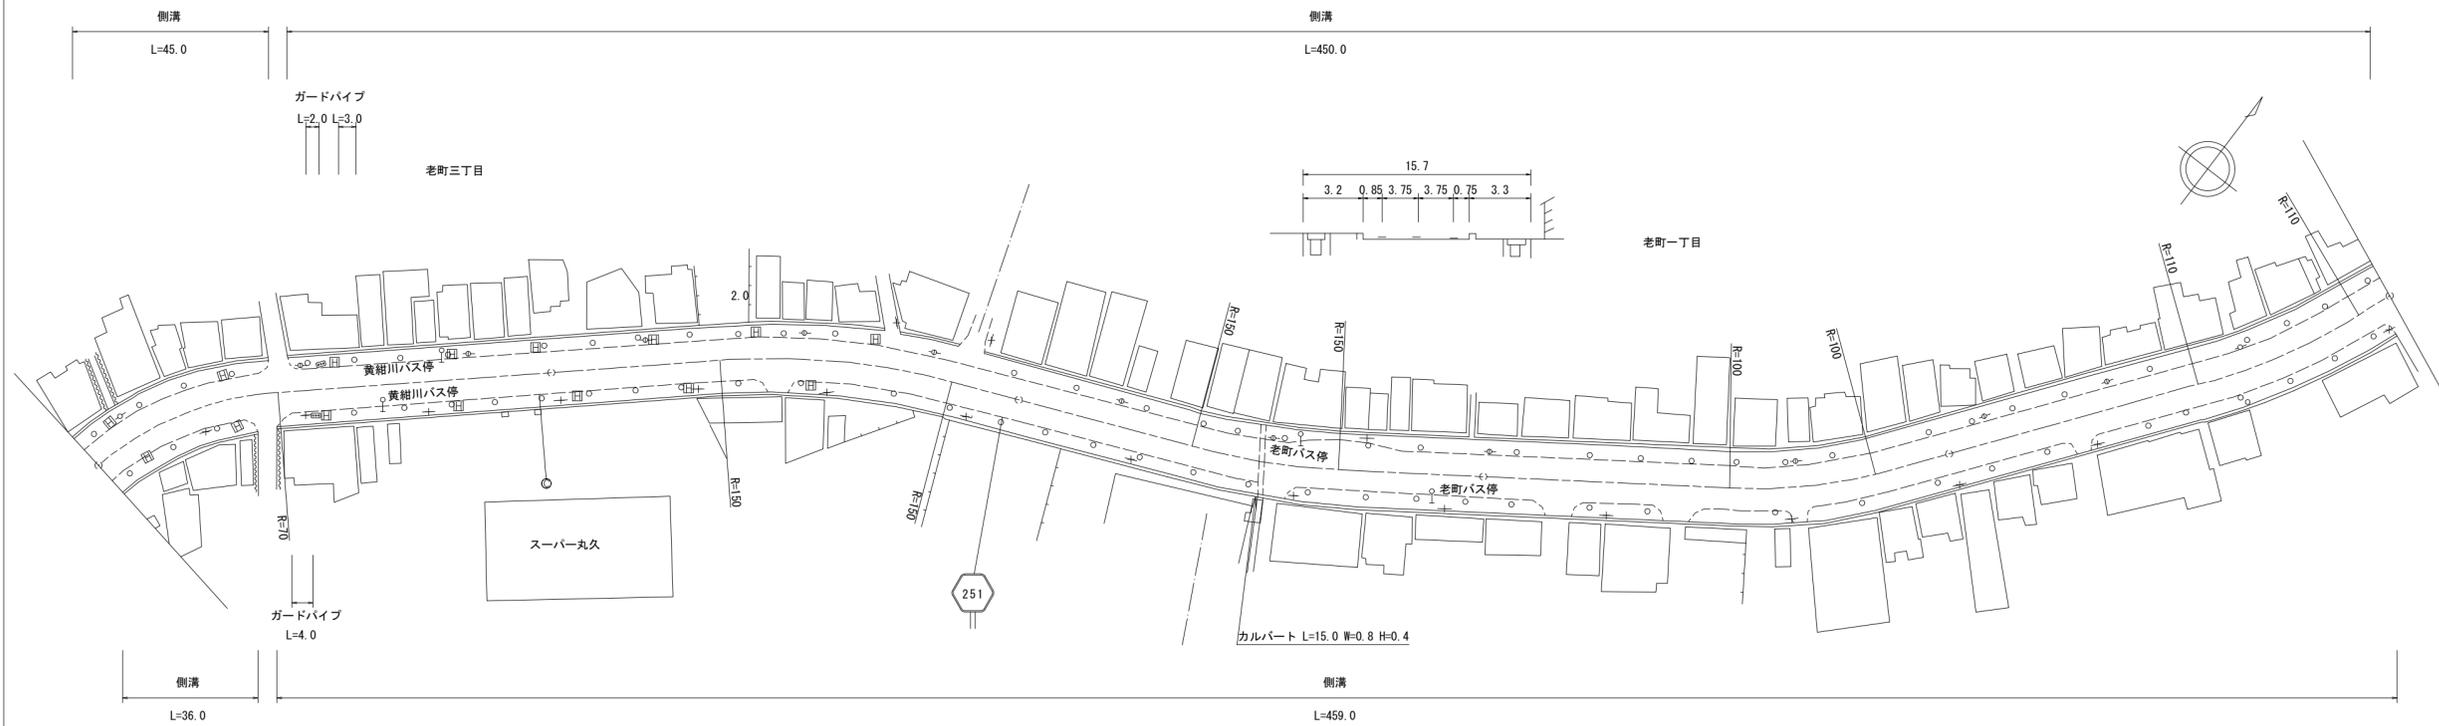

道路台帳修正履歴

カルテ番号	修正内容	調整年月日	業者名
	転記	1979.03.31	天野測量
2018-11-031	ベクタ変換	2019.03.31	天野測量

区間	番号	1	2	3	4	5	6	7	8	9	10	11	12
点間	距離	36.0	5.0	59.0	100.0	58.0	5.0	6.0	7.0	7.0	17.0	100.0	100.0
全幅員		16.4	15.3 15.3 14.7 15.3	15.3	15.7	15.7	15.7	15.7	15.7	16.0	16.0	16.0	16.0
全幅員内訳	車道	7.5	7.5	7.5	7.5	7.5	7.5	7.5	7.5	7.5	7.5	7.5	7.5
	歩道	3.6	3.1 3.1 3.2	3.1	3.2	3.2	3.2	3.2	3.2	3.2	3.2	3.2	3.2
路肩	左側	1.0	1.0	0.75	0.85	0.85	0.85	0.85	0.85	1.0	1.0	1.0	1.0
	右側	1.0	0.75	0.75	0.85	0.85	0.85	0.85	0.85	1.0	1.0	1.0	1.0
中央分離帯	左側		0.0 0.0 0.0	0.0	0.0	0.0	0.0	0.0	0.0	0.0	0.0	0.0	0.0
	右側		0.0 0.0 0.0	0.0	0.0	0.0	0.0	0.0	0.0	0.0	0.0	0.0	0.0
側溝	左側	(0.6)	(0.6) (0.6) (0.6)	(0.6)	(0.6)	(0.6)	(0.6)	(0.6)	(0.6)	(0.6)	(0.6)	(0.6)	(0.6)
側溝	右側	(0.6)	(0.6) (0.6) (0.6)	(0.6)	(0.6)	(0.6)	(0.6)	(0.6)	(0.6)	(0.6)	(0.6)	(0.6)	(0.6)
その他													
主要工物													
路面種別		AS											AS
舗装区間	番号	1 100.0	2 100.0	3 100.0	4 100.0	5 100.0							

路線名	一般県道田ノ首下関線
図面名	325111010-00
作成年月日	2019年3月31日
縮尺	1/1000
図面番号	010-00
事務所名	下関土木建築事務所