


標題	路線コード	252	図面コード	004-00	路線名	一般県道福浦港金比羅線	県名	山口県	地名	下関市金比羅町	図面番号	4	① 現道 2 現道(分離) 3 旧道 4 新道 5 専用自歩道
----	-------	-----	-------	--------	-----	-------------	----	-----	----	---------	------	---	---------------------------------

平面図
縮尺千分の一

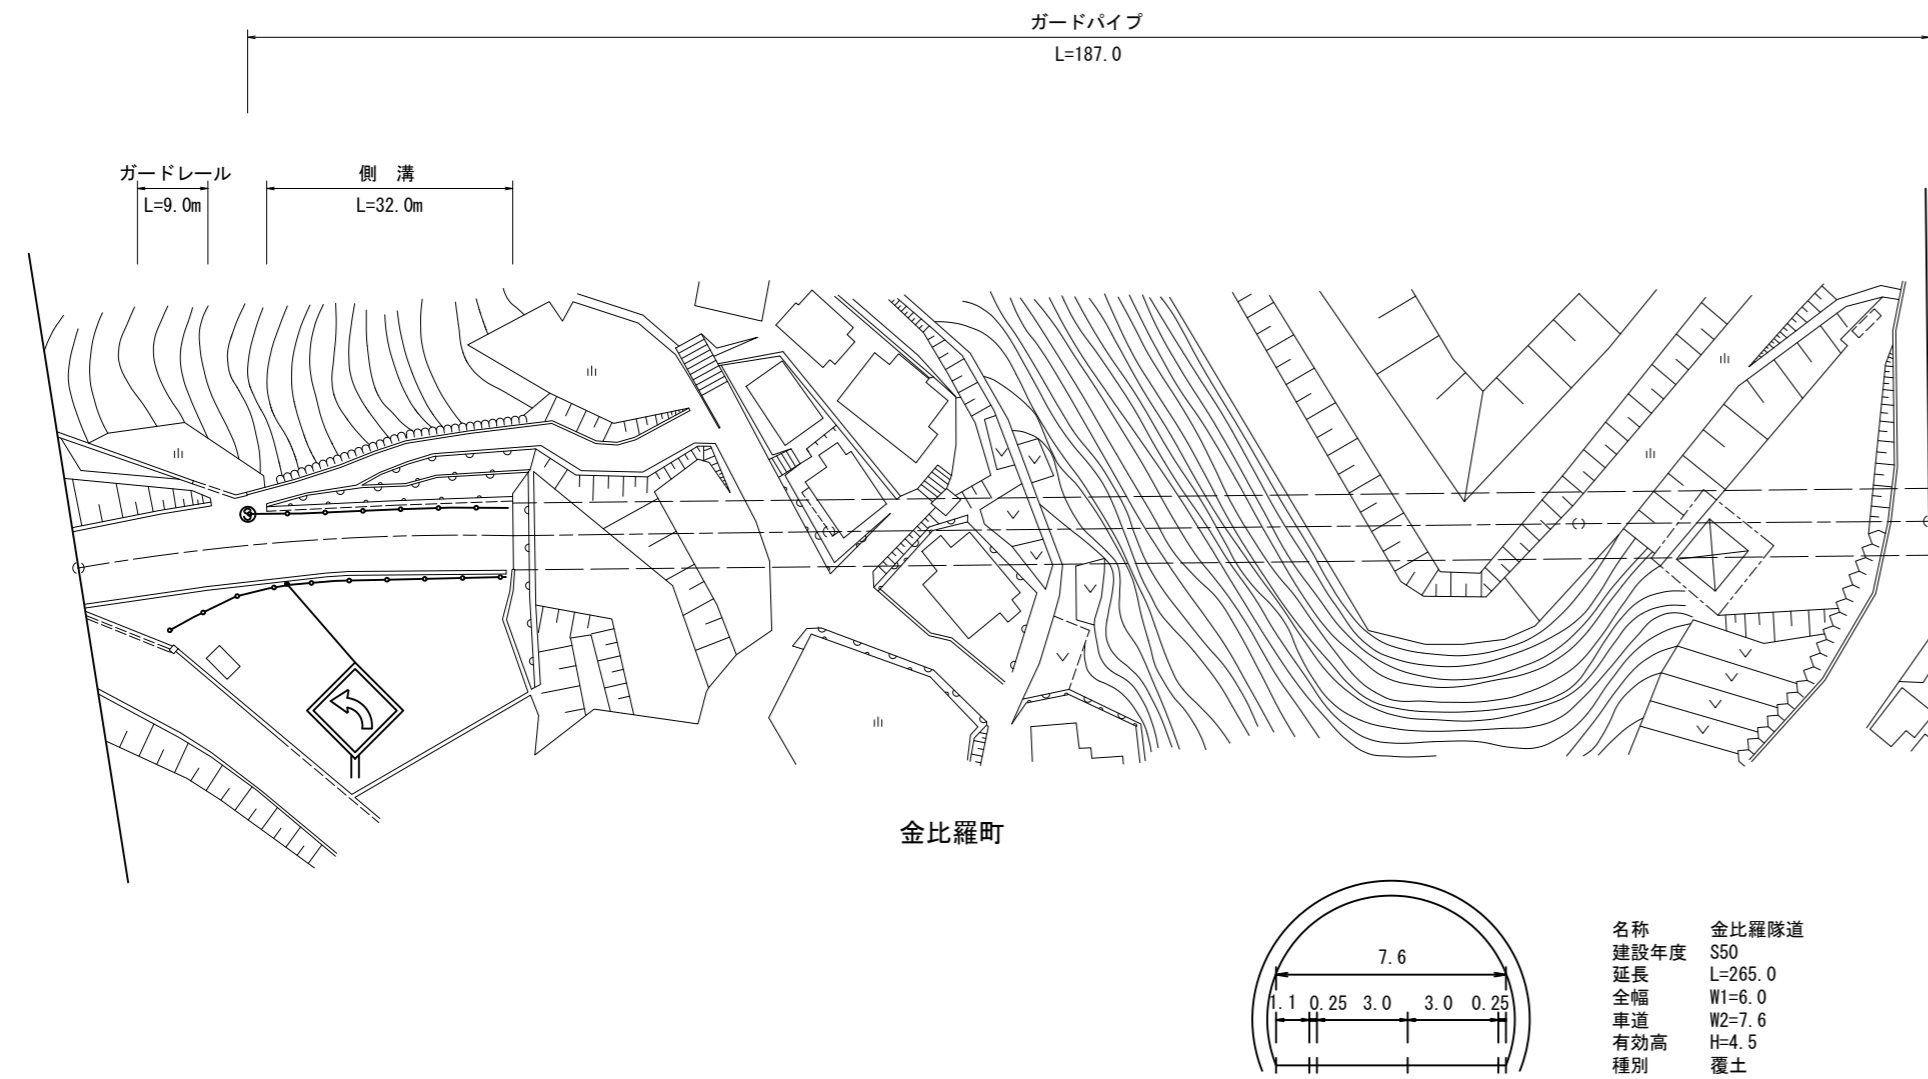

名称	金比羅隧道
建設年度	S50
延長	L=265.0
全幅	W1=6.0
車道	W2=7.6
有効高	H=4.5
種別	覆土

区間	番号	1	2	3	4	5	6	
点間	距離	18.0	7.0	33.0	42.0	100.0	41.0	
全幅員内訳	全幅員	9.0	9.0	9.3	8.8	7.6	7.6	7.6
	車道	7.0	6.5	6.5	6.0	6.0	6.0	6.0
	歩道			0.0	1.8	1.1	1.1	1.1
	左側			0.0	1.8	1.1	1.1	1.1
	右側			0.0	1.8	1.1	1.1	1.1
路肩	左側	1.0	1.5	2.6	0.5	0.25	0.25	0.25
	右側	1.0	1.0	0.5	0.5	0.25	0.25	0.25
	中央							
	分離帯							
側溝	左側		0.6	0.6				
	右側		0.0	0.0				
主要	工作物			T3752-0	T3752-0	T3752-0		
路面	種別	AS	AS/Co			Co		
舗装	区間	1	2	3	4			
	番号	58.0	42.0	100.0	41.0			

カルテ番号	修正内容	調整年月日	業者名
	転記	1976.03.31	天野測量
	トンネル諸元変更	2010.03.31	天野測量
2014-11-032	ベクタ変換	2015.03.31	天野測量

路線名	一般県道福浦港金比羅線
図面名	325211004-00
作成年月日	2015年3月31日
縮尺	1/1000
図面番号	004-00
事務所名	下関土木建築事務所