


標題	路線コード	258	図面コード	003-00	路線名	一般県道武久棕野線	県名	山口県	地名	下関市幡生町1丁目	図面番号	5	① 現道 2 現道(分離) 3 旧道 4 新道 5 専用自歩道
----	-------	-----	-------	--------	-----	-----------	----	-----	----	-----------	------	---	---------------------------------

平面図  
縮尺千分の一

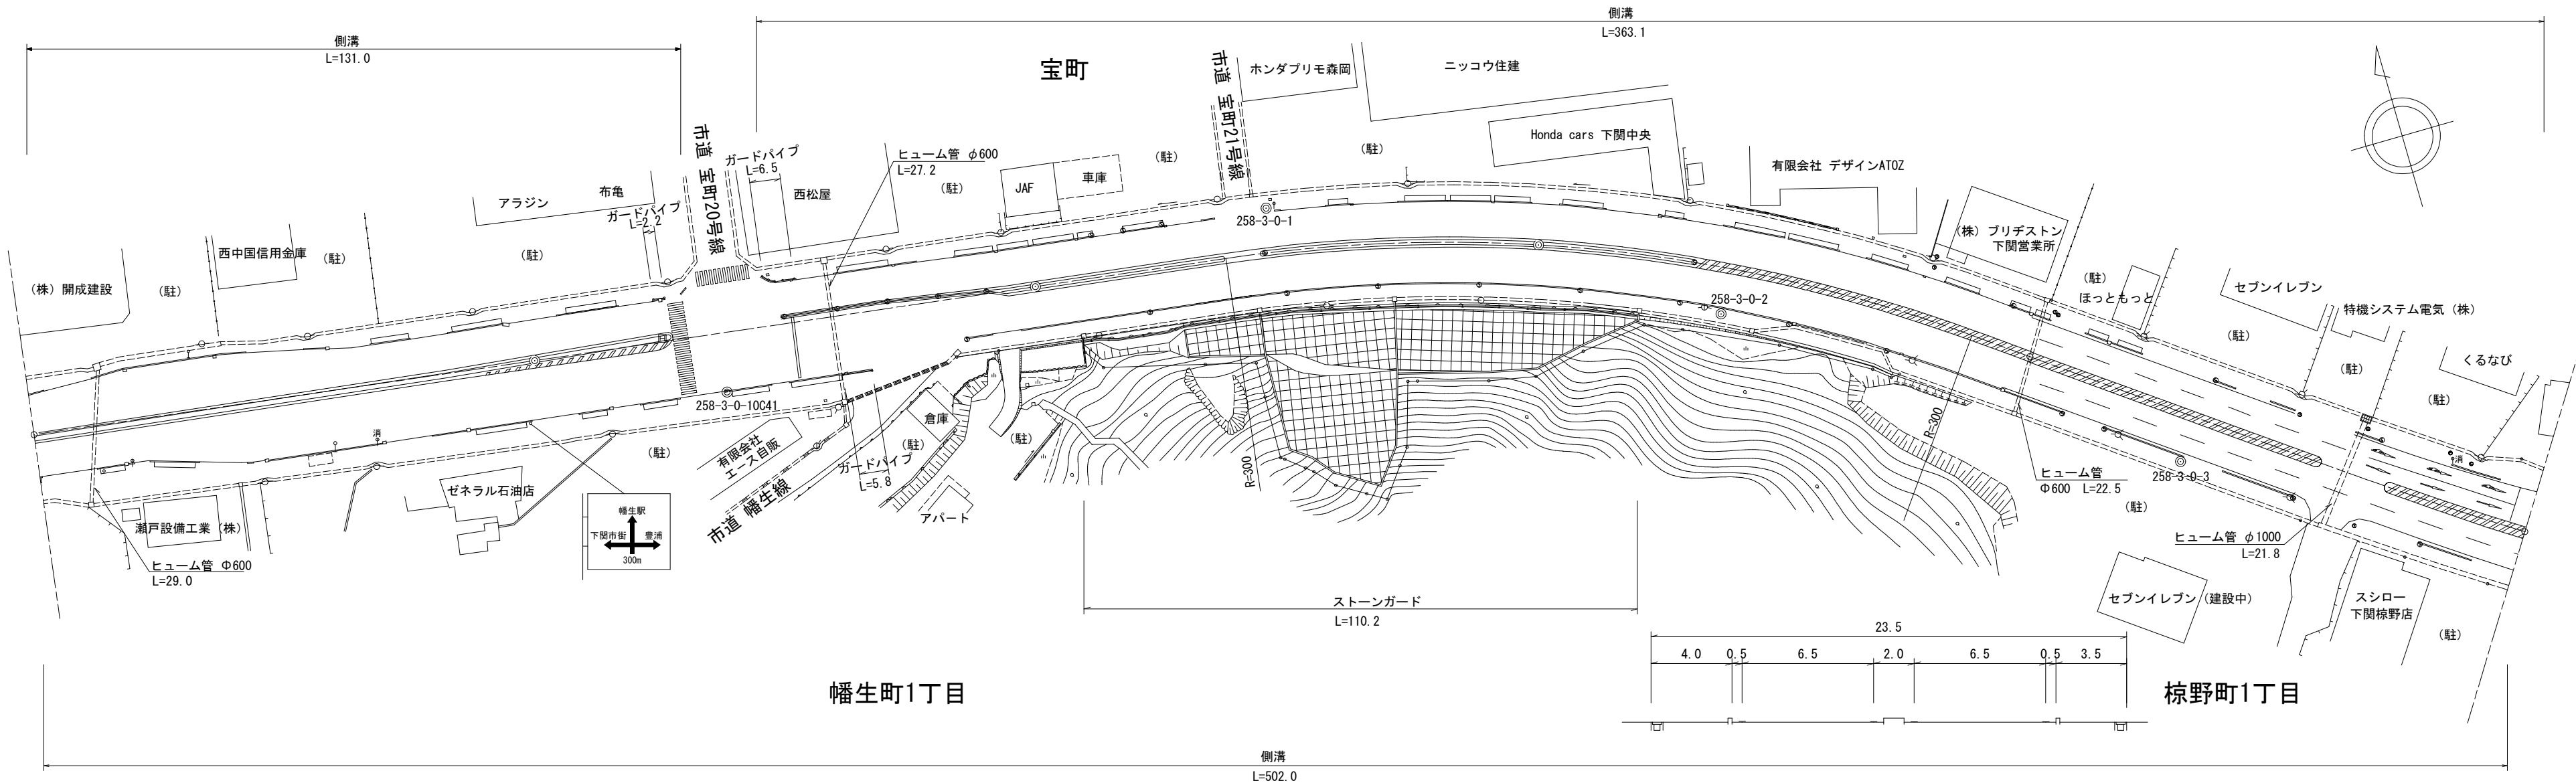

道路台帳修正履歴

カルテ番号	修正内容	調整年月日	業者名
	転記	1999.03.20	天野測量
2008-11-022	歩道設置	2009.03.31	天野測量
2021-11-001	平面修正	2022.03.31	天野測量

区間番号	100.0																																				200.0																																				300.0																																				400.0																																				500.0																																				503.8	
	1	2	