


標題	路線コード	258	図面コード	005-00	路線名	一般県道武久椋野線	県名	山口県	地名	下関市椋野町	図面番号	7	① 現道 2 現道(分離) 3 旧道 4 新道 5 専用自歩道
----	-------	-----	-------	--------	-----	-----------	----	-----	----	--------	------	---	---------------------------------

平面図
縮尺千分の一

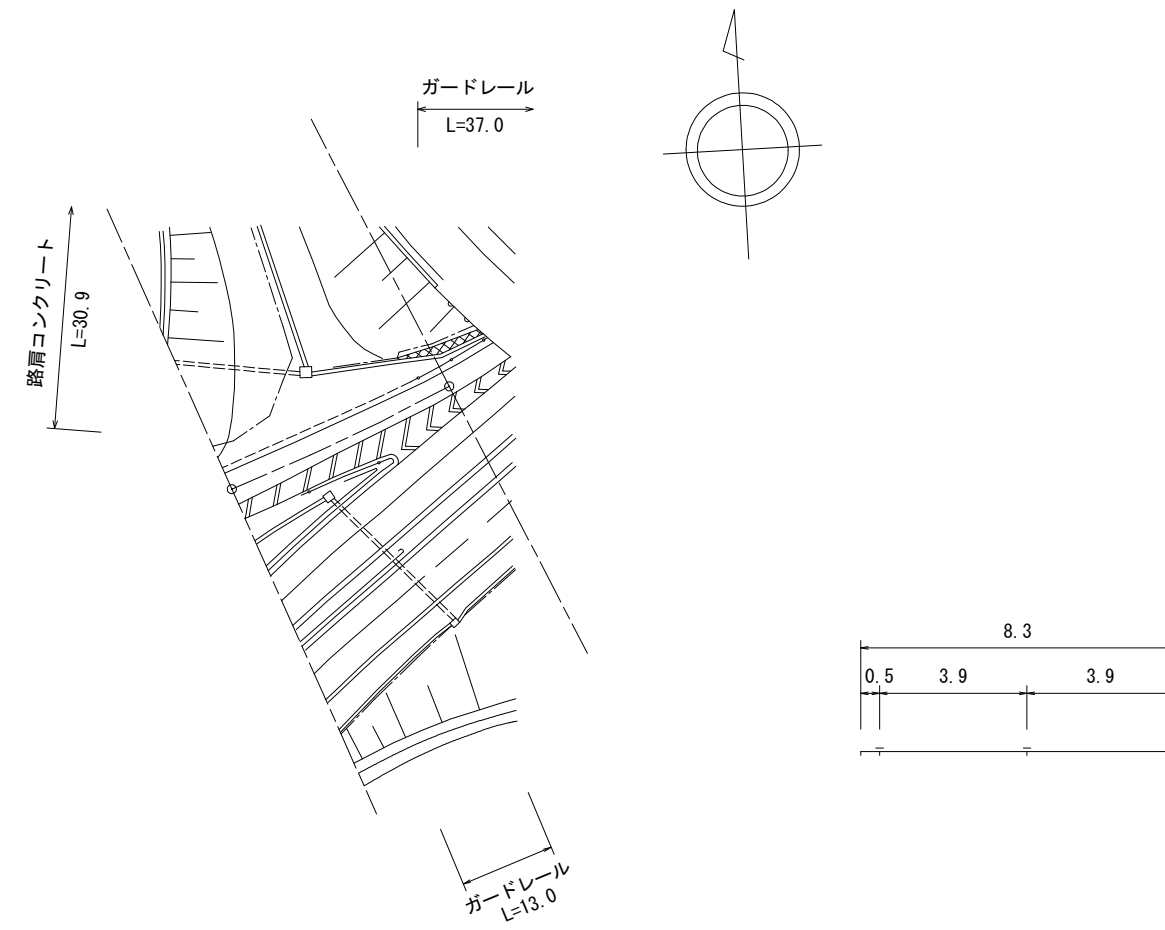

道路台帳修正履歴

カルテ番号	修正内容	調整年月日	業者名
	転記	2004.03.31	天野測量
2008-11-023	図面番号修正	2009.03.31	天野測量
2021-11-005	ベクタ変換	2022.03.31	天野測量

区間番号	1	2	3	30.3	100.0	200.0	300.0	400.0	500.0
点間距離		9.4	10.9	10.0					
全幅員	7.79	7.7	8.3	4.8					
全幅員内訳	車道	4.86	4.4	3.9	3.4				
	左側歩道								
	右側歩道								
	路肩	2.43	2.8	3.9	0.5				
側溝	左側								
	右側								
その他									
主要工物									
路面種別	AS			AS					
舗装区間番号	1			30.3					

路線名	一般県道武久椋野線
図面名	325811005-00
作成年月日	2022年3月31日
縮尺	1/1000
図面番号	005-00
事務所名	下関土木建築事務所