


| | | | | | | | | | | | | | |
|----|-------|-----|-------|--------|-----|---------------|----|-----|----|-----------------|------|---|--------------------------------|
| 標題 | 路線コード | 259 | 図面コード | 006-00 | 路線名 | 一般県道新下関(停)稗田線 | 県名 | 山口県 | 地名 | 下関市川中本町二丁目・稗田西町 | 図面番号 | 6 | ①現道 2 現道(分離) 3 旧道 4 新道 5 専用自歩道 |
|----|-------|-----|-------|--------|-----|---------------|----|-----|----|-----------------|------|---|--------------------------------|

平面図
縮尺千分の一

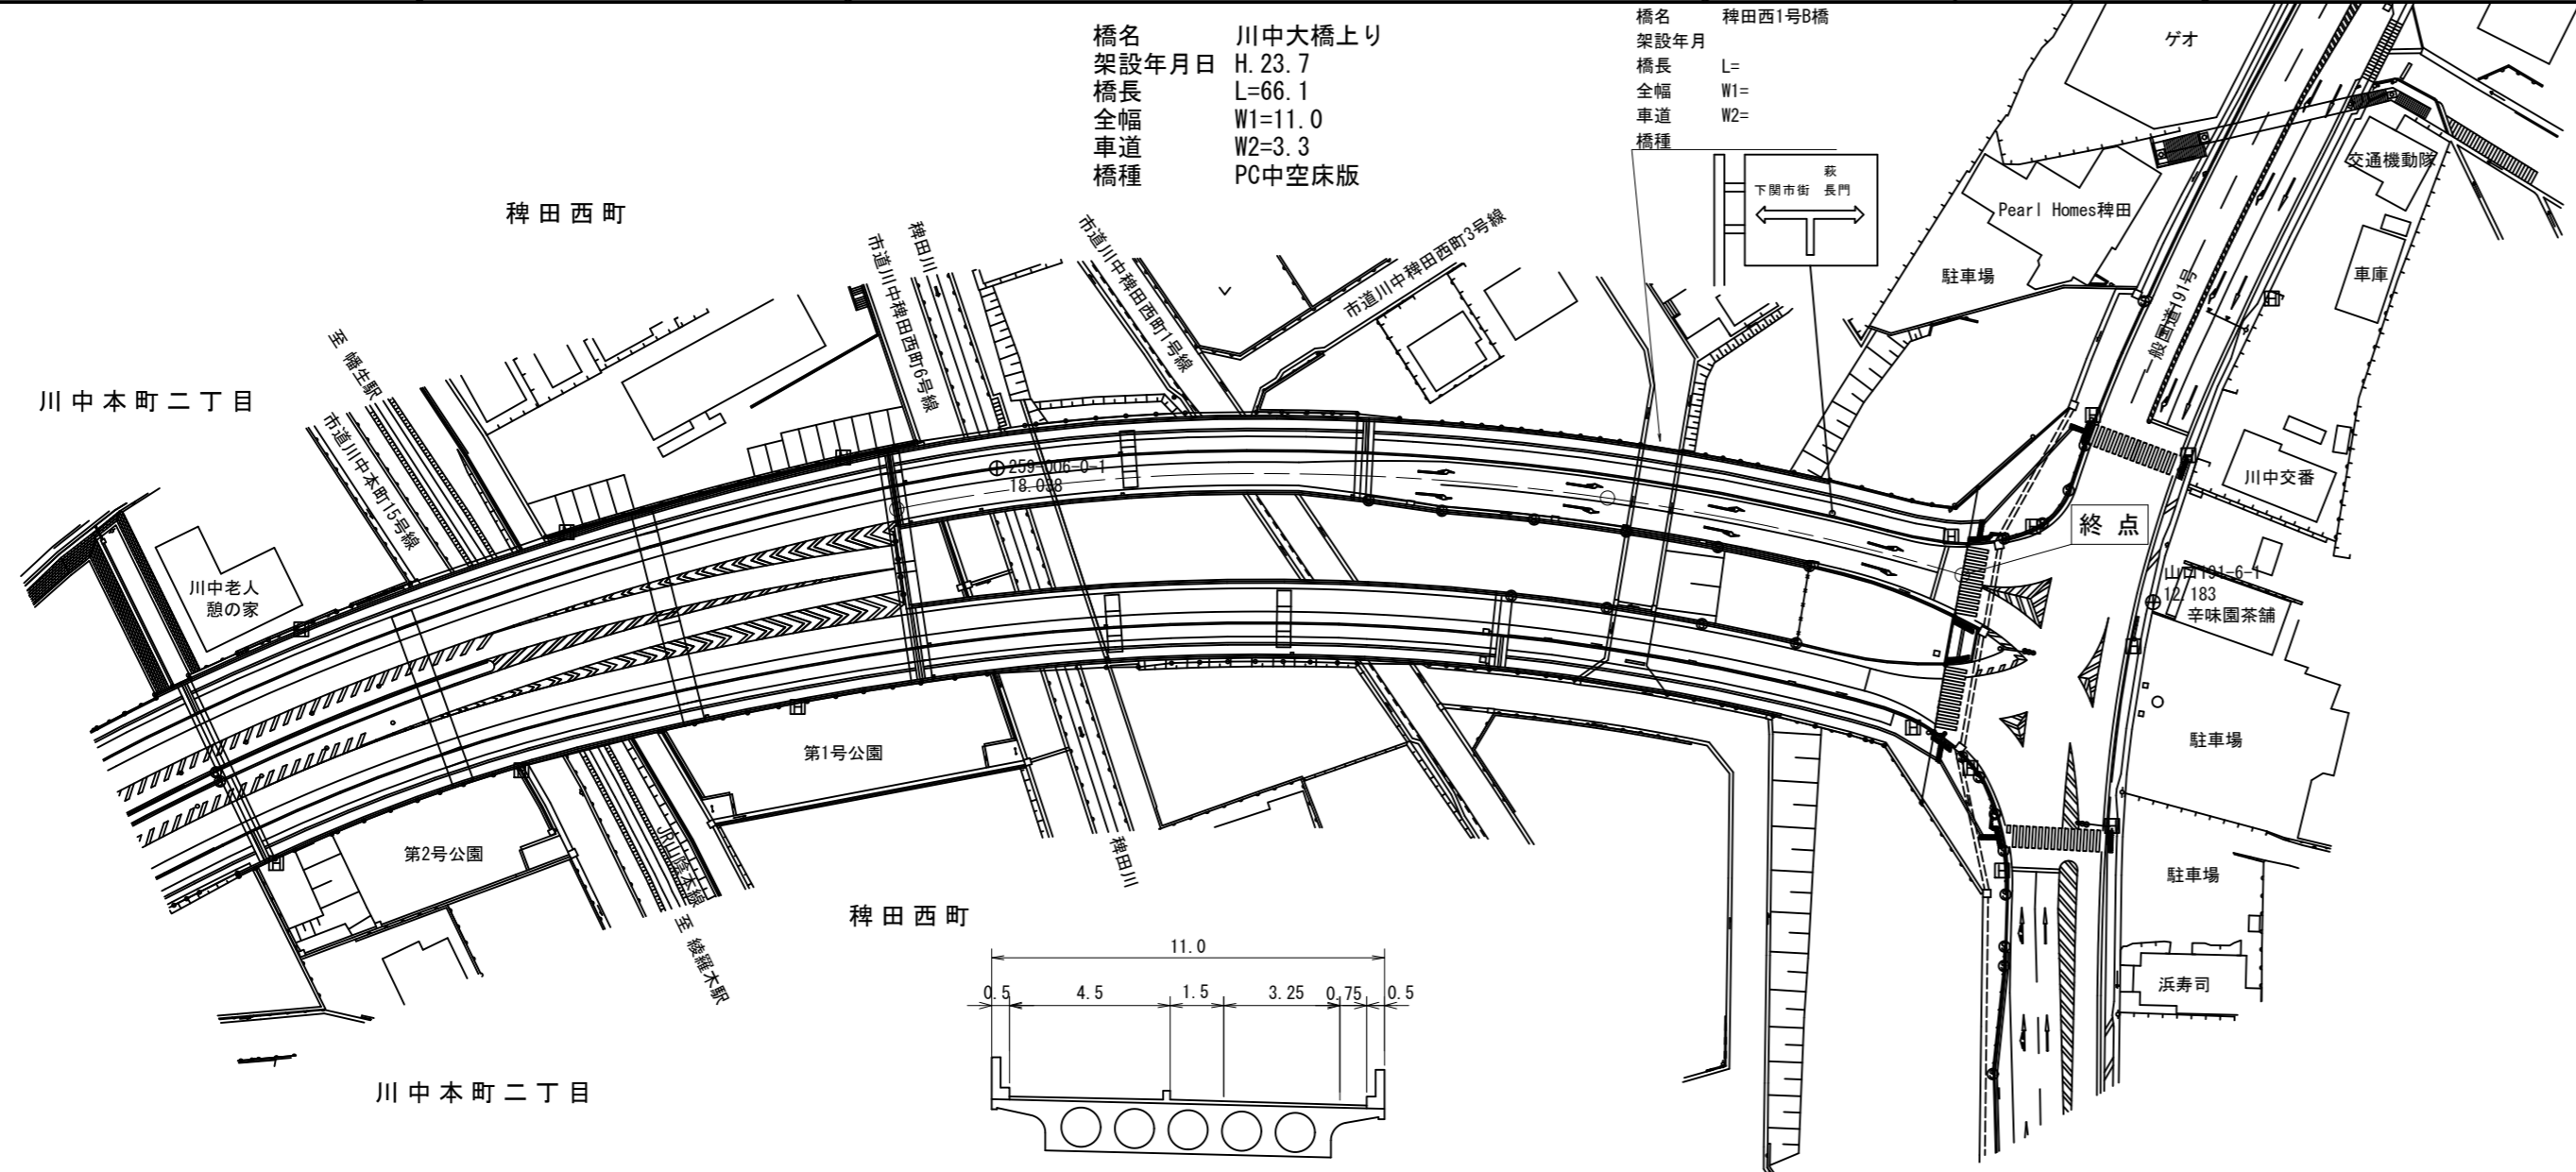

橋名 川中大橋上り
架設年月日 H.23.7
橋長 L=66.1
全幅 W1=11.0
車道 W2=3.3
橋種 PC中空床版

橋名 稗田西1号B橋
架設年月 L=
橋長 W1=
全幅 W2=
車道
橋種

| | | | | | | | | | | | | | | | | | | | | |
|-------|-------|---------|------|------|------|------|------|------|------|------|------|------|------|-------|-------|-------|-------|-------|-------|--|
| 区間 | 番号 | 1 | 2 | 3 | 4 | 5 | 6 | 7 | 8 | 9 | 10 | 11 | 12 | 100.0 | 150.9 | 200.0 | 300.0 | 400.0 | 500.0 | |
| 点間 | 距離 | 20.0 | 20.0 | 16.6 | 9.5 | 10.8 | 23.1 | 20.0 | 9.8 | 4.3 | 5.9 | 7.3 | 3.6 | | | | | | | |
| 全幅員内訳 | 全幅員 | 11.0 | 11.0 | 11.0 | 11.0 | 11.8 | 12.8 | 12.8 | 12.8 | 12.3 | 12.3 | 12.5 | 14.0 | 18.3 | | | | | | |
| | 車道 | 3.3 | 3.3 | 3.3 | 3.3 | 4.7 | 6.3 | 6.3 | 6.3 | 6.3 | 6.3 | 6.5 | 8.0 | 9.2 | | | | | | |
| | 左側歩道 | 4.5 | 4.5 | 4.5 | 4.5 | 4.5 | 4.5 | 4.5 | 4.5 | 4.5 | 5.0 | 5.0 | 5.0 | 8.1 | | | | | | |
| | 右側歩道 | 0.0 | 0.0 | 0.0 | 0.0 | 0.0 | 0.0 | 0.0 | 0.0 | 0.0 | 0.0 | 0.0 | 0.0 | 0.0 | | | | | | |
| | 左側路肩 | 1.5 | 1.5 | 1.5 | 1.5 | 1.0 | 0.5 | 0.5 | 0.5 | 0.5 | 0.5 | 0.5 | 0.5 | 0.5 | | | | | | |
| 側溝 | 右側 | 0.7 | 0.7 | 0.7 | 0.7 | 0.6 | 0.5 | 0.5 | 0.5 | 0.5 | 0.5 | 0.5 | 0.5 | 0.5 | | | | | | |
| | 中央分離帯 | | | | | | | | | | | | | | | | | | | |
| その他 | | 1.0 | 1.0 | 1.0 | 1.0 | 1.0 | 1.0 | 1.0 | 1.0 | 1.0 | 1.0 | 1.0 | 1.0 | 1.0 | | | | | | |
| 主要 | 工作物 | 11513-0 | | | | | | | | | | | | | | | | | | |
| 路面 | 種別 | As | | | | | | | | | | | | | | | | | | |
| 舗装 | 区間番号 | 1 | 2 | 3 | | | | | | | | | | | | | | | | |
| | | 66.1 | 33.9 | 50.9 | | | | | | | | | | | | | | | | |

道路台帳修正履歴

| カルテ番号 | 修正内容 | 調整年月日 | 業者名 |
|-------------|--------|------------|------|
| 2013-11-032 | バイパス | 2014.03.31 | 天野測量 |
| 2015-00-688 | 橋梁諸元追加 | 2016.03.31 | 宇部建設 |
| | | | |
| | | | |

| | | | |
|-------|---------------|------|--------|
| 路線名 | 一般県道新下関(停)稗田線 | | |
| 図面名 | 325911006-00 | | |
| 作成年月日 | 2016年3月31日 | | |
| 縮尺 | 1/1000 | 図面番号 | 006-00 |
| 事務所名 | 下関市土木建築事務所 | | |