


標題	路線コード	260	図面コード	027-00	路線名	一般県道宇賀山陽線	県名	山口県	地名	下関市大字吉田	図面番号	27	① 現道 2 現道(分離) 3 旧道 4 新道 5 専用自歩道
----	-------	-----	-------	--------	-----	-----------	----	-----	----	---------	------	----	---------------------------------

平面図  
縮尺千分の一

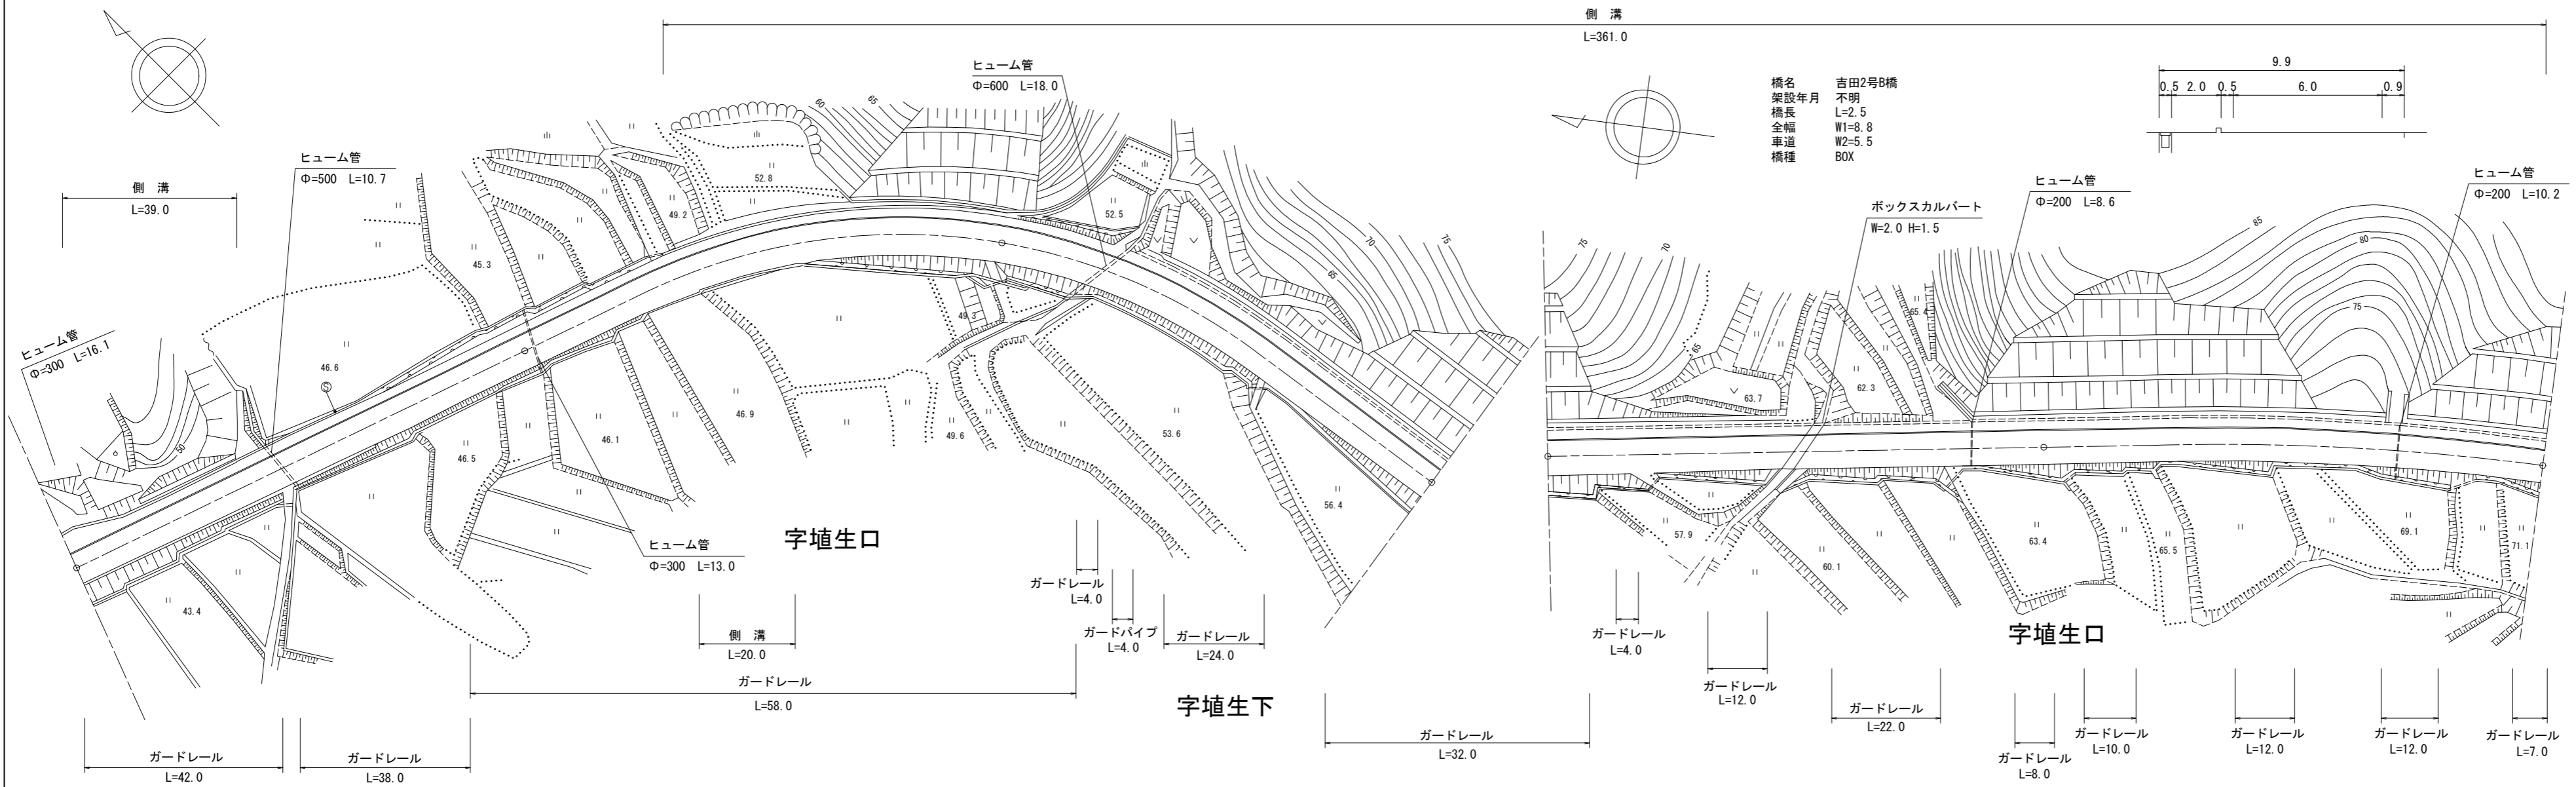

道路台帳修正履歴

カルテ番号	修正内容	調整年月日	業者名
	転記	1941.03.31	天野測量
2009-11-077	橋梁諸元変更	2010.03.31	天野測量
2019-11-027	ベクタ変換	2020.03.31	天野測量

区間	番号	1	2	3	4	5	6	7	8	9	10	11	12	13	14	15	16	
点間	距離	3.0	10.0	25.0	62.0	27.0	5.0	20.0	8.0	40.0	60.0	40.0	20.0	30.0	2.5	47.5	100.0	
全幅員	全幅員		11.9	11.9	9.2	9.2	8.5	9.4	9.9	10.4	9.9	9.9	9.5	9.3	9.3	9.3	9.3	
	車道	車道	5.5	5.5	5.5	5.5	5.5	6.0	6.0	6.0	6.0	6.0	6.0	5.5	5.5	5.5	5.5	
		歩道	5.2	5.2	2.5	2.0	2.5	2.0	2.5	2.5	2.5	2.5	2.5	2.5	2.5	2.5	2.5	2.5
	路肩	左側	0.5	0.5	0.5	0.5	0.5	0.9	0.5	0.5	0.5	0.5	0.5	0.5	0.5	0.5	0.5	0.5
		右側	0.7	0.7	0.7	0.7	0.9	0.9	1.4	0.9	0.9	0.9	1.0	0.8	0.8	0.8	0.8	0.8
中央	分離帯																	
側溝	左側	(0.5)	(0.5)	(0.5)	(0.5)	(0.5)	(0.5)	(0.5)	(0.5)	(0.5)	(0.5)	(0.5)	(0.5)	(0.5)	(0.5)	(0.5)	(0.5)	
	右側	(0.5)	(0.5)	(0.5)	(0.5)	(0.5)	(0.5)	(0.5)	(0.5)	(0.5)	(0.5)	(0.5)	(0.5)	(0.5)	(0.5)	(0.5)	(0.5)	
その他																		
主要	工作物													11337-0				
路面	種別	AS															AS	
舗装	区間	1	2	3	4	5	6	7										
番号		100.0	100.0	100.0	50.0	2.5	47.5	100.0										

路線名	一般県道宇賀山陽線
図面名	326011027-00
作成年月日	2020年3月31日
縮尺	1/1000
図面番号	027-00
事務所名	下関土木建築事務所