
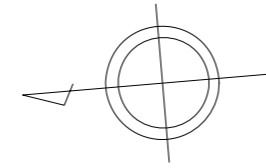


標題	路線コード	260	図面コード	028-00	路線名	一般県道宇賀山陽線	県名	山口県	地名	下関市大字吉田	図面番号	28	① 現道 2 現道(分離) 3 旧道 4 新道 5 専用自歩道
----	-------	-----	-------	--------	-----	-----------	----	-----	----	---------	------	----	---------------------------------

平面図
縮尺千分の一

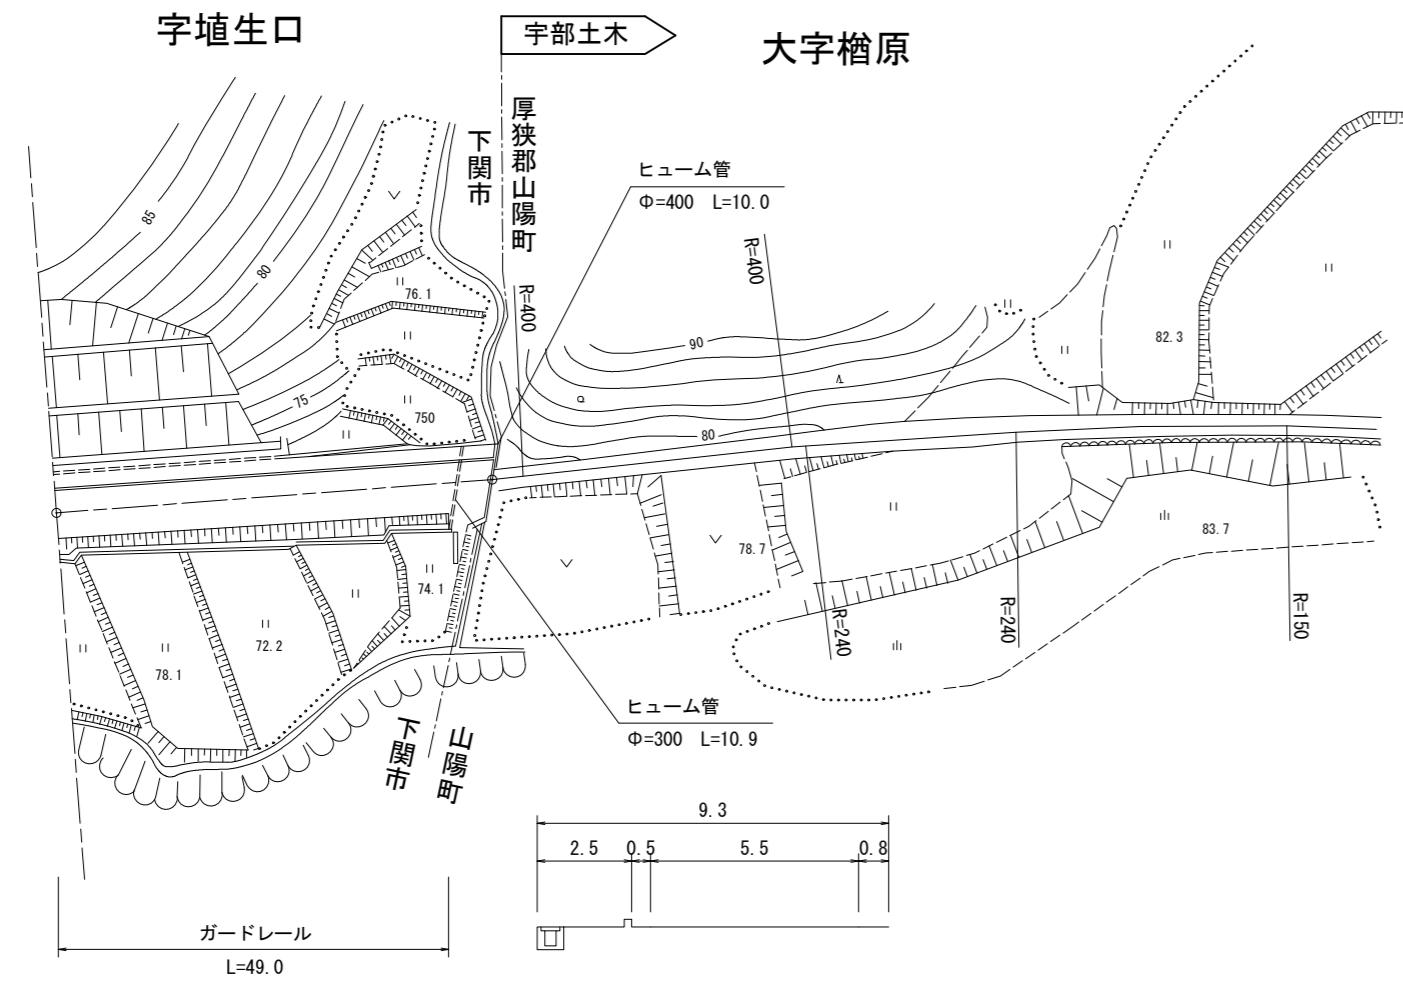

道路台帳修正履歴

カルテ番号	修正内容	調整年月日	業者名
	転記	1979.03.31	天野測量
2019-11-028	ベクタ変換	2020.03.31	天野測量

区間	番号	1	57.5
点間	距離		57.5
全幅員内訳	全幅員	9.3	9.3
	車道	5.5	5.5
	左側歩道	2.5	2.5
	右側歩道	0.5	0.5
	路肩	0.8	0.8
側溝	左側	0.5	0.5
	右側		
その他			
主要路面	種類	AS	AS
舗装区間	番号	1	57.5

路線名	一般県道宇賀山陽線
図面名	326011028-00
作成年月日	2020年3月31日
縮尺	1/1000
図面番号	028-00
事務所名	下関土木建築事務所