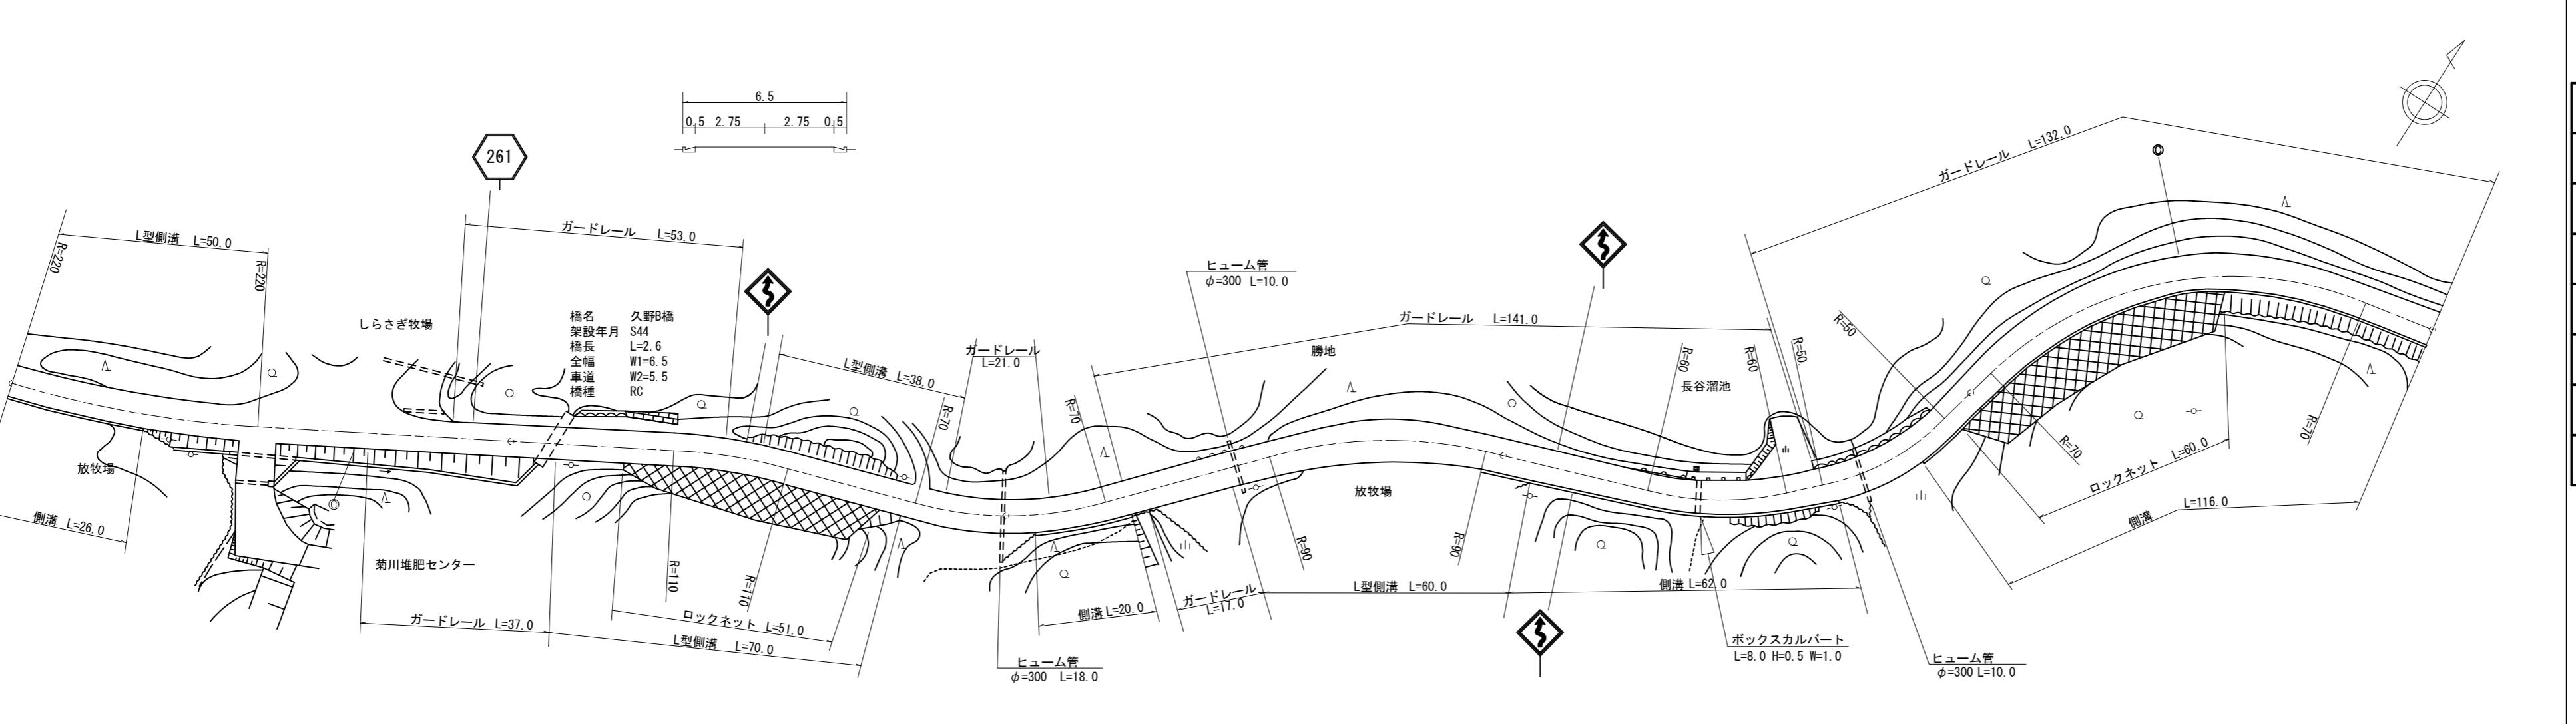


|        |   |        |        |        |        |           |        |        |        |            |        |             |                                 |                 |      |  |
|--------|---|--------|--------|--------|--------|-----------|--------|--------|--------|------------|--------|-------------|---------------------------------|-----------------|------|--|
| 標題     | 路線コード   | 261    | 図面コード  | 2-0    | 路線名    | 一般県道豊浦久野線 | 県名     | 山口県    | 地名     | 下関市菊川町大字久野 | 図面番号   | 2           | ① 現道 2 現道(分離) 3 旧道 4 新道 5 専用自歩道 |                 |      |  |
| 平面図    |  |        |        |        |        |           |        |        |        |            |        | 道路台帳修正履歴    |                                 |                 |      |  |
| 縮尺千分の1 |   |        |        |        |        |           |        |        |        |            |        | カルテ番号       | 修正内容                            | 調整年月日           | 業者名  |  |
|        |   |        |        |        |        |           |        |        |        |            |        |             | 転記                              | 2005.3.31       | 宇部建設 |  |
|        |   |        |        |        |        |           |        |        |        |            |        | 2008-12-056 | 側溝整備                            | 2009.3.31       | 宇部建設 |  |
|        |   |        |        |        |        |           |        |        |        |            |        | 2009-12-153 | 橋梁諸元変更                          | 2010.3.31       | 宇部建設 |  |
|        |   |        |        |        |        |           |        |        |        |            |        | 2010-12-083 | 擁壁設置                            | 2011.3.31       | 宇部建設 |  |
|        |   |        |        |        |        |           |        |        |        |            |        | 2011-12-077 | ベクタ変換                           | 2012.3.31       | 宇部建設 |  |
|        |   |        |        |        |        |           |        |        |        |            |        | 2016-12-052 | 標識撤去                            | 2017.3.31       | 宇部建設 |  |
| 区間番号   | 100.0   | 200.0  | 300.0  | 400.0  | 500.0  |           |        |        |        |            |        |             |                                 |                 |      |  |
| 点間距離   | 26.0  | 74.0   | 90.7   | 100.0  | 110.0  | 120.0     | 130.0  | 140.0  | 150.0  | 160.0      | 170.0  | 180.0       | 190.0                           |                 |      |  |
| 全幅員    | 7.4   | 6.7    | 5.5    | 5.5    | 5.5    | 5.5       | 5.5    | 5.5    | 5.5    | 5.5        | 5.5    | 5.5         | 5.5                             |                 |      |  |
| 車道     | 5.5   | 5.5    | 5.5    | 5.5    | 5.5    | 5.5       | 5.5    | 5.5    | 5.5    | 5.5        | 5.5    | 5.5         | 5.5                             |                 |      |  |
| 歩道     | 0.7   | 0.7    | 0.7    | 0.7    | 0.7    | 0.7       | 0.7    | 0.7    | 0.7    | 0.7        | 0.7    | 0.7         | 0.7                             |                 |      |  |
| 左側     | 1.2   | 1.2    | 1.2    | 1.2    | 1.2    | 1.2       | 1.2    | 1.2    | 1.2    | 1.2        | 1.2    | 1.2         | 1.2                             |                 |      |  |
| 右側     | 0.5   | 0.5    | 0.5    | 0.5    | 0.5    | 0.5       | 0.5    | 0.5    | 0.5    | 0.5        | 0.5    | 0.5         | 0.5                             |                 |      |  |
| 内訳     | 0.5   | 0.5    | 0.5    | 0.5    | 0.5    | 0.5       | 0.5    | 0.5    | 0.5    | 0.5        | 0.5    | 0.5         | 0.5                             |                 |      |  |
| 路面     | 0.5   | 0.5    | 0.5    | 0.5    | 0.5    | 0.5       | 0.5    | 0.5    | 0.5    | 0.5        | 0.5    | 0.5         | 0.5                             |                 |      |  |
| 左側     | 0.5   | 0.5    | 0.5    | 0.5    | 0.5    | 0.5       | 0.5    | 0.5    | 0.5    | 0.5        | 0.5    | 0.5         | 0.5                             |                 |      |  |
| 右側     | 0.5   | 0.5    | 0.5    | 0.5    | 0.5    | 0.5       | 0.5    | 0.5    | 0.5    | 0.5        | 0.5    | 0.5         | 0.5                             |                 |      |  |
| 側溝     | (0.75)  | (0.75) | (0.75) | (0.75) | (0.75) | (0.75)    | (0.75) | (0.75) | (0.75) | (0.75)     | (0.75) | (0.75)      | (0.75)                          |                 |      |  |
| 左側     | 0.5   | 0.5    | 0.5    | 0.5    | 0.5    | 0.5       | 0.5    | 0.5    | 0.5    | 0.5        | 0.5    | 0.5         | 0.5                             |                 |      |  |
| 右側     | 0.5   | 0.5    | 0.5    | 0.5    | 0.5    | 0.5       | 0.5    | 0.5    | 0.5    | 0.5        | 0.5    | 0.5         | 0.5                             |                 |      |  |
| その他    |   |        |        |        |        |           |        |        |        |            |        |             |                                 |                 |      |  |
| 主要工作物  |   |        |        |        |        |           |        |        |        |            |        |             |                                 |                 |      |  |
| 路面種別   | AS  |        |        |        |        |           |        |        |        |            |        |             | AS                              |                 |      |  |
| 舗装区间番号 | 1   | 2      | 3      | 4      | 5      |           |        |        |        |            |        |             |                                 |                 |      |  |
|        | 100.0   | 100.0  | 100.0  | 100.0  | 100.0  |           |        |        |        |            |        |             |                                 |                 |      |  |
| 路線名    | 一般県道豊浦久野線   |        |        |        |        |           |        |        |        |            |        |             | 路線名                             | 一般県道豊浦久野線       |      |  |
| 図面名    | 326112002-00  |        |        |        |        |           |        |        |        |            |        |             | 図面名                             | 326112002-00    |      |  |
| 作成年月日  | 2017年3月31日  |        |        |        |        |           |        |        |        |            |        |             | 作成年月日                           | 2017年3月31日      |      |  |
| 縮尺     | 1/1000  |        |        |        |        |           |        |        |        |            |        |             | 縮尺                              | 1/1000          |      |  |
| 事務所名   | 下関土木建築事務所（豊田分室）   |        |        |        |        |           |        |        |        |            |        |             | 事務所名                            | 下関土木建築事務所（豊田分室） |      |  |