


標題	路線コード	261	図面コード	3-0	路線名	一般県道豊浦久野線	県名	山口県	地名	下関市菊川町大字久野	図面番号	3	① 現道 2 現道(分離) 3 旧道 4 新道 5 専用自歩道
----	-------	-----	-------	-----	-----	-----------	----	-----	----	------------	------	---	---------------------------------

平面図
縮尺千分の一

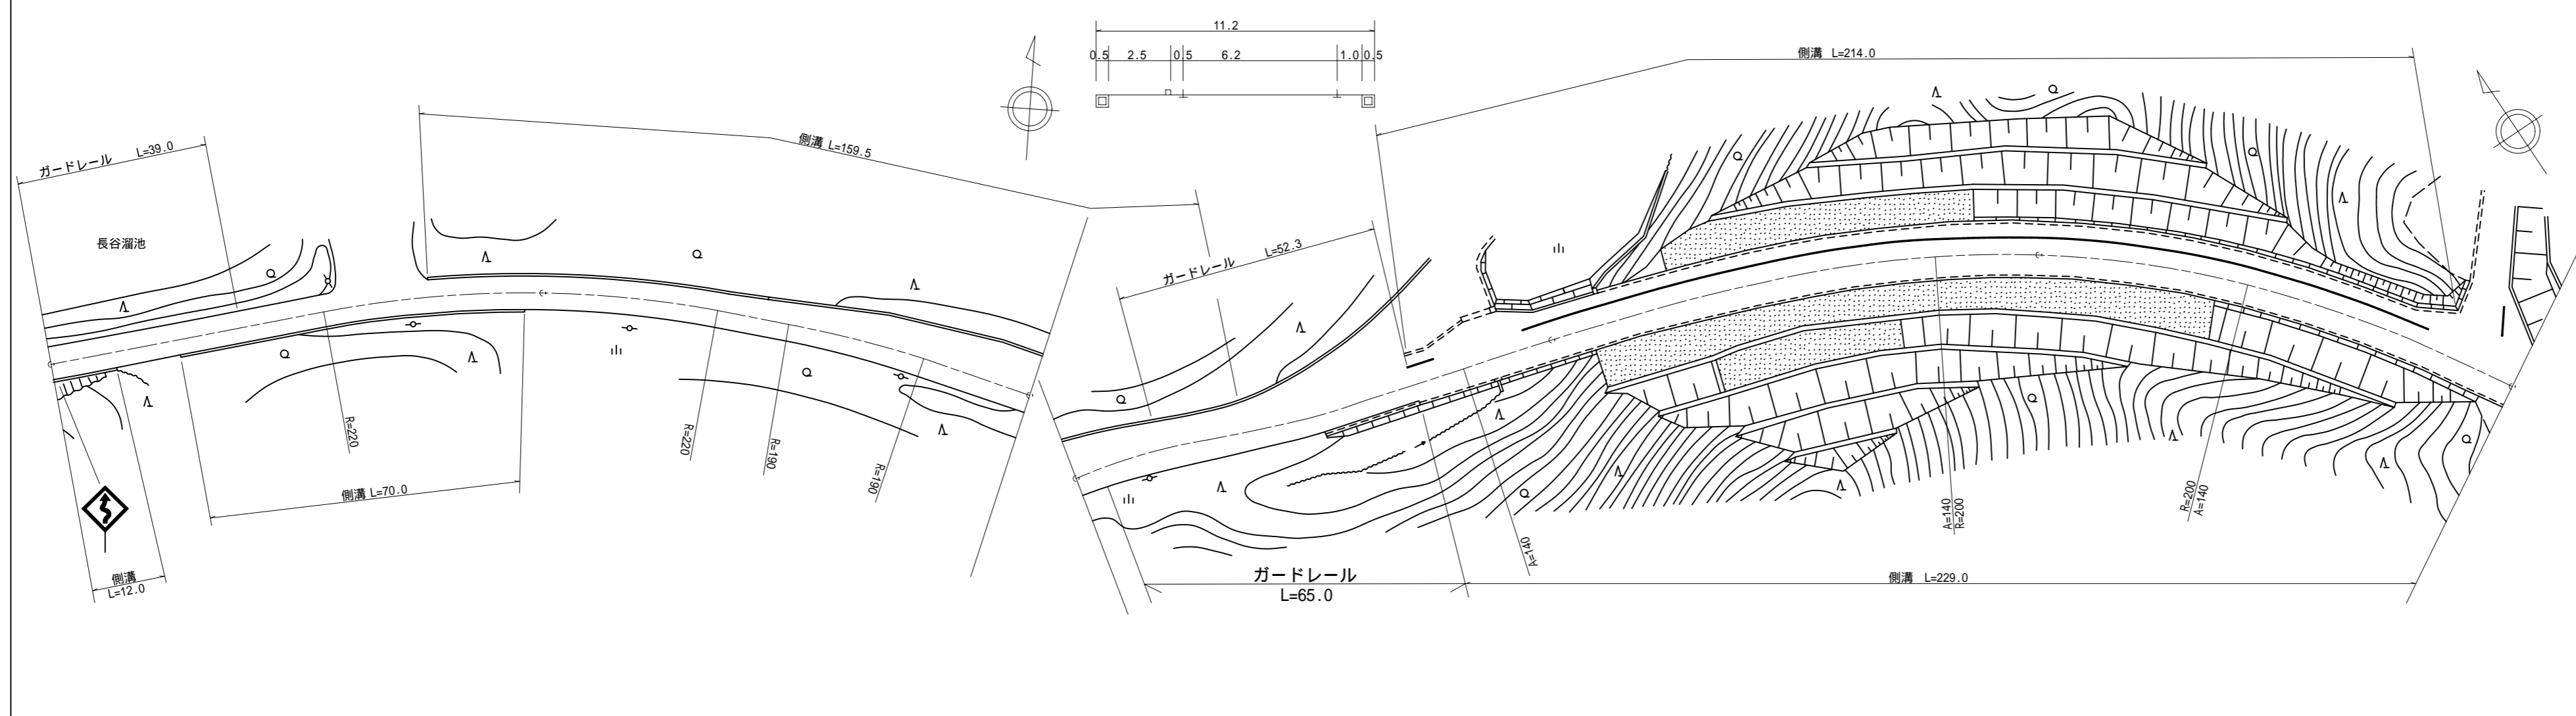

道路台帳修正履歴

カルテ番号	修正内容	調整年月日	業者名
	転記	2001.3.21	宇部建設
2008-12-057	側溝整備	2009.03.31	宇部建設
2010-12-084	ガードレール設置	2011.3.31	宇部建設
2011-12-078	ベクタ変換	2012.03.31	宇部建設

区間番号	距離																					
	1	2	3	4	5	6	7	8	9	10	11	12	13	14	15	16	17	18	19	20	21	
点間距離	12.0	14.0		51.0	19.0	4.0	34.0	12.0	29.0	25.0	36.5	34.5	4.0	8.0	8.0	8.0	1.0	11.0	89.0	77.0	8.0	15.0
全幅員内訳	全幅員	7.6	7.5	7.4	7.4	7.4	7.0	7.5	10.5	12.0	7.0	7.6	11.4	14.4	14.5	11.1	11.2	11.2	11.2	11.2	13.2	13.2
	車道	6.0	6.0	6.0	6.0	6.0	6.0	6.0	6.0	6.0	6.0	5.6	5.6	5.9	6.0	6.0	6.0	6.2	6.2	6.2	6.2	6.2
	歩道											0.0	3.3	6.3	6.4	3.1	3.0	3.0	3.0	3.0	5.5	5.0
	左側											0.0	0.5	1.7	1.6	1.5	1.5	1.5	1.5	1.5	1.5	1.5
	右側											1.5	2.0	0.5	0.5	0.5	0.5	0.5	0.5	0.5	0.5	0.5
中央分離帯																						
側溝	左側				0.0	0.3	0.3	0.3	0.5	0.5	0.5	0.0	0.0	0.5	0.5	0.5	0.5	0.5	0.5	0.5	0.5	0.0
	右側	(0.6)	(0.6)	(0.6)	(0.6)	(0.6)						(0.5)	(0.5)	(0.5)	(0.5)	(0.5)	(0.5)	(0.5)	(0.5)	(0.5)	(0.5)	(0.5)
その他																						
主要工物																						
路面種別	AS																					AS
舗装区間番号	1	2	3	4	5																	
	100.0	100.0	100.0	100.0	100.0																	

路線名	一般県道豊浦久野線
図面名	326112003-00
作成年月日	2012年3月31日
縮尺	1/1000
図面番号	3-00
事務所名	下関土木建築事務所 (豊田分室)