


標題	路線コード	262	図面コード	005-00	路線名	一般県道豊浦豊田線	県名	山口県	地名	下関市豊浦町大字川棚	図面番号	5	① 現道 2 現道(分離) 3 旧道 4 新道 5 専用自歩道
----	-------	-----	-------	--------	-----	-----------	----	-----	----	------------	------	---	---------------------------------

平面図
縮尺千分の一

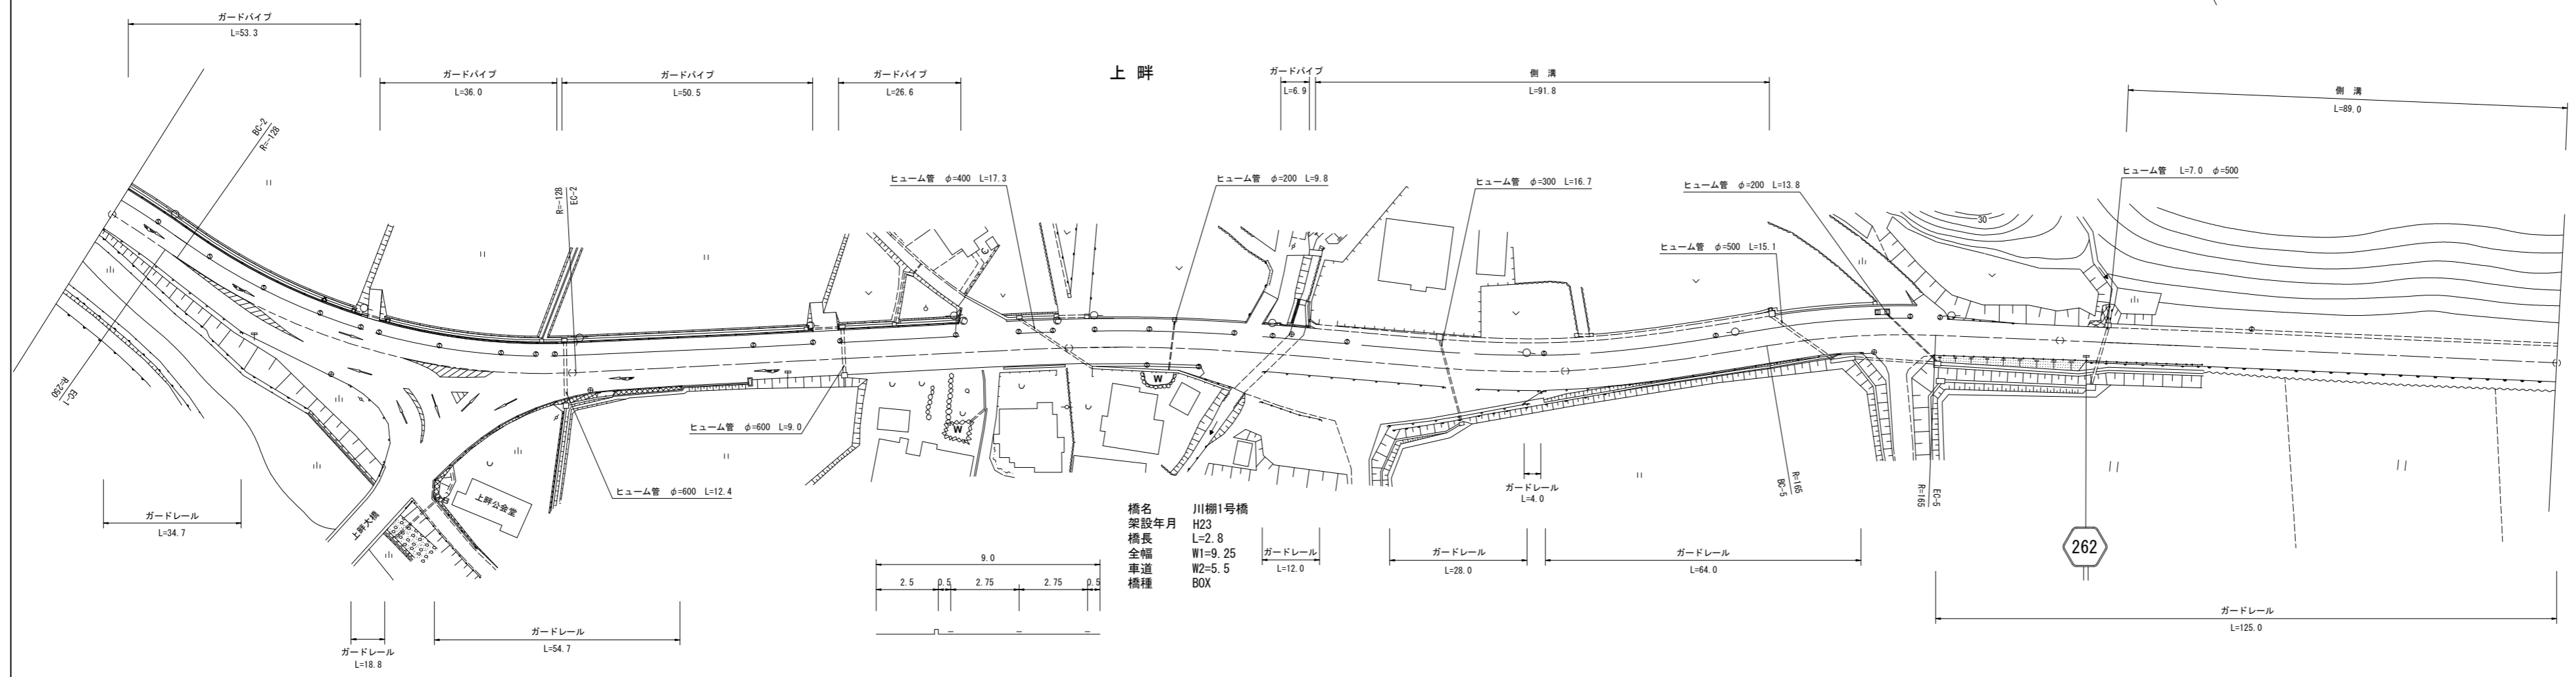

道路台帳修正履歴

カルテ番号	修正内容	調整年月日	業者名
	転記	1993.03.31	天野測量
2009-11-081	橋梁諸元変更	2010.03.31	天野測量
2011-11-020	歩道設置	2012.03.31	天野測量
2015-00-694	橋梁諸元追加	2016.03.31	宇部建設

区間	番号	距離																				
		1	2	3	4	5	6	7	8	9	10	11	12	13	14	15	16	17	18	19	20	21
全幅員	全幅員	9.2	9.9	12.0	13.2	10.0	9.5	9.0	9.0	9.25	9.25	9.25	10.05	10.05	9.8	9.8	9.0	9.25	6.75	6.15	6.2	6.9
	車道	5.8	6.0	8.0	9.2	6.0	5.5	5.5	5.5	5.5	5.5	5.5	5.5	5.5	5.5	5.5	5.5	5.5	5.5	5.0	5.0	5.0
全幅員内訳	歩道 左側	2.5	2.5	2.5	2.5	2.5	2.5	2.5	2.5	2.5	2.5	2.5	2.5	3.3	3.3	2.5	2.5	2.5	0.0	0.65	0.7	1.2
	歩道 右側	0.4	0.5	1.0	1.0	1.0	1.0	0.5	0.5	0.75	0.75	0.75	0.75	0.75	0.5	0.5	0.5	0.75	0.75	0.65	0.7	0.7
	路肩 左側	0.4	0.5	1.0	1.0	1.0	1.0	0.5	0.5	0.75	0.75	0.75	0.75	0.75	0.5	0.5	0.5	0.75	0.75	0.65	0.7	0.7
	路肩 右側	0.4	0.5	1.0	1.0	1.0	1.0	0.5	0.5	0.75	0.75	0.75	0.75	0.75	0.5	0.5	0.5	0.75	0.75	0.65	0.7	0.7
側溝	左側									0.0	0.0	0.0	0.0	0.0	0.0	0.0	0.0	0.0	0.0	0.0	0.0	0.0
	右側									0.0	0.0	0.0	0.0	0.0	0.0	0.0	0.0	0.0	0.0	0.0	0.0	0.0
その他									0.24	6.1	6.8	8.0	8.8	1.8	0.0							
主要	工作物									1370-0												
路面	種別	as																				as
舗装	区間	1	2	3	4	5	6	7														
	番号	100.0	100.0	40.4	2.8	56.8	100.0	100.0														

路線名	一般県道豊浦豊田線
図面名	326211005-00
作成年月日	2016年3月31日
縮尺	1/1000
図面番号	005-00
事務所名	下関土木建築事務所