


標題	路線コード	262	図面コード	23-0	路線名	一般県道豊浦豊田線	県名	山口県	地名	下関市豊田町大字江良	図面番号	23	① 現道 2 現道(分離) 3 旧道 4 新道 5 専用自歩道
----	-------	-----	-------	------	-----	-----------	----	-----	----	------------	------	----	---------------------------------

平面図
縮尺千分の一

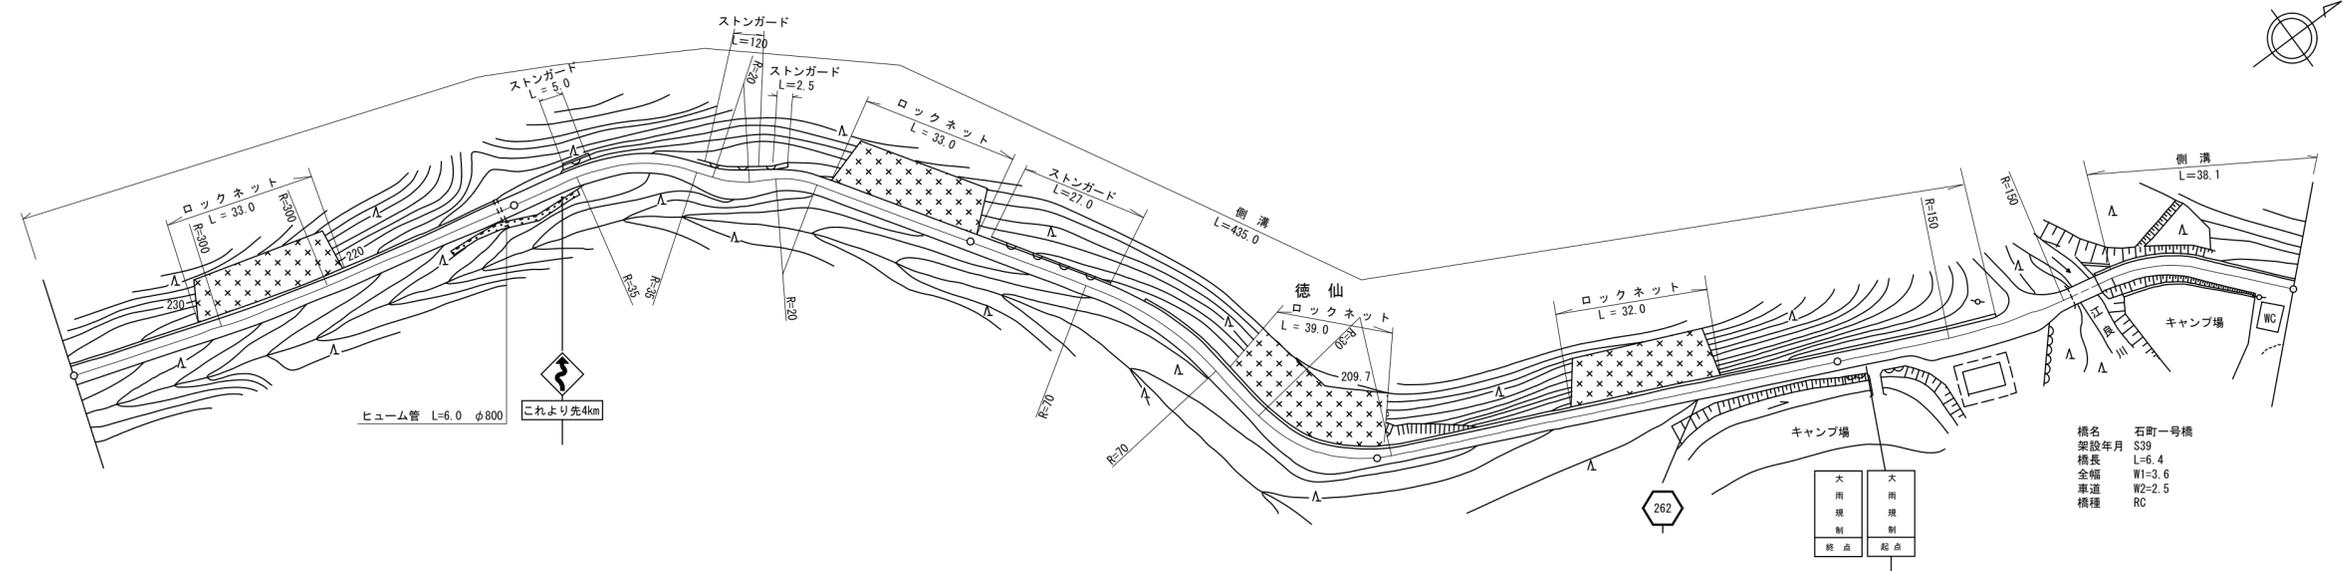

道路台帳修正履歴

カルテ番号	修正内容	調整年月日	業者名
	転記	2007. 3. 30	宇部建設
2009-12-158	橋梁諸元変更	2010. 3. 31	宇部建設
2012-12-024	災害復旧 標識変更	2013. 3. 31	常盤地下
2017-12-075	ベクタ変換	2018. 3. 30	宇部建設
2020-12-069	標識設置	2021. 3. 31	宇部建設

区間	番号	距離																											
		1	2	3	4	5	6	7	8	9	10	11	12	13	14	15	16	17	18	19	20	21	22	23	24	25	26		
全幅員		4.0	4.7	4.5	5.7	5.3	4.0	4.5	5.8	5.0	4.0	4.0	5.0	6.0	4.0	3.2	6.0	3.6	6.0	6.0	3.6	3.6	3.6	4.3	4.0				
全幅員内訳	車道	3.0	3.4	3.1	4.3	3.6	3.0	3.0	3.0	3.0	3.0	3.0	3.0	3.0	2.5	2.0	2.5	2.5	2.5	2.5	2.5	2.5	2.5	3.0	3.0				
	歩道																												
	左側																												
	右側																												
	中央																												
側溝	左側	0.5	0.5	0.5	0.5	0.5	0.5	0.5	0.5	0.5	0.5	0.5	0.5	0.5	0.5	0.5	0.5	0.5	0.5	0.5	0.5	0.5	0.5	0.5	0.5	0.5	0.5	0.5	
	右側																												
その他																													
主要	工物																												
路面	種別	as																										as	
舗装	区間	1	2	3	4	5	6	7																					
	番号	100.0	100.0	100.0	100.0	51.5	6.4	42.1																					

路線名	一般県道豊浦豊田線
図面名	326212023-00
作成年月日	2021年3月31日
縮尺	1/1000
図面番号	23-00
事務所名	下関土木建築事務所 (豊田分室)