


標題	路線コード	262	図面コード	28-0	路線名	一般県道豊浦豊田線	県名	山口県	地名	下関市豊田町大字石町	図面番号	28	① 現道 2 現道(分離) 3 旧道 4 新道 5 専用自歩道
----	-------	-----	-------	------	-----	-----------	----	-----	----	------------	------	----	---------------------------------

平面図
縮尺千分の一

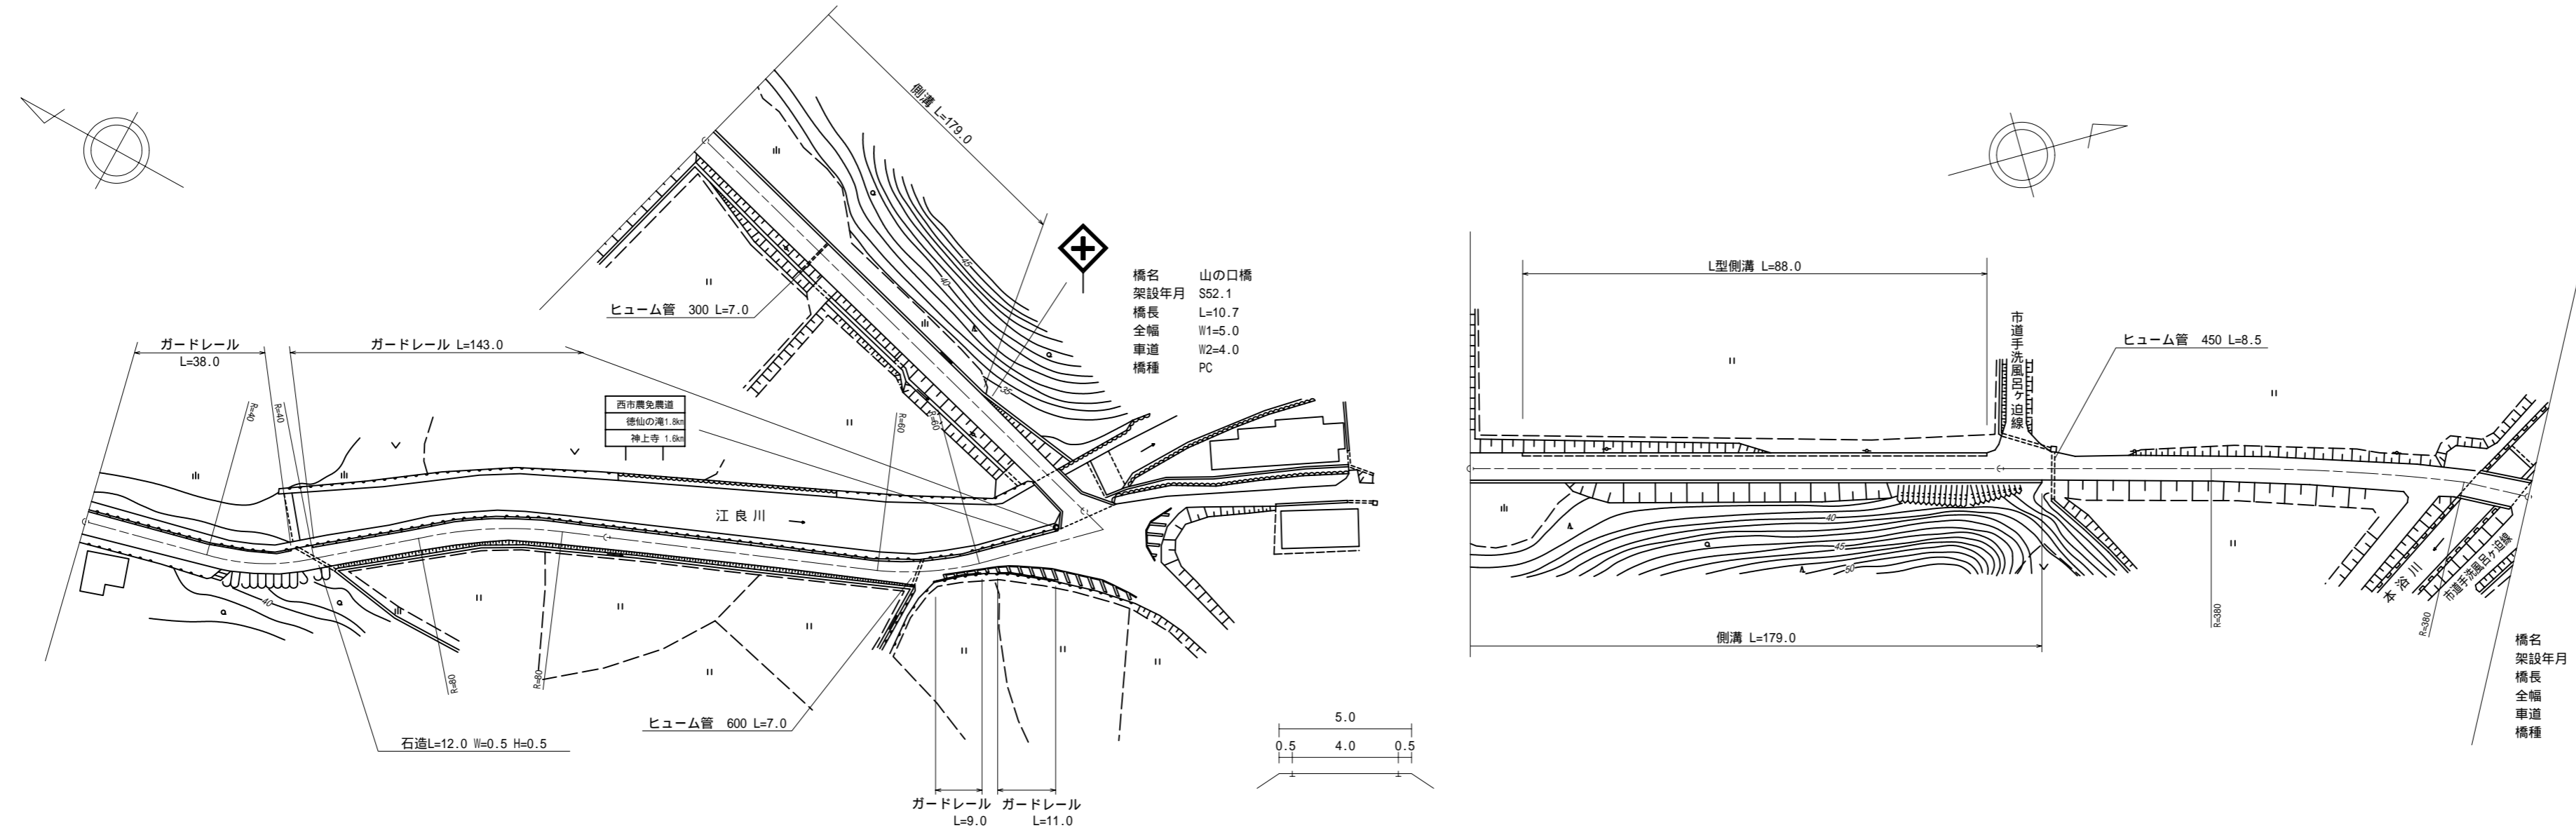

道路台帳修正履歴

カルテ番号	修正内容	調整年月日	業者名
	転記	1999.3.20	宇部建設
2011-12-061	路線変更	2012.3.31	宇部建設

区間	番号	1	2	3	4	5	6	7	8	9	10	11	12	13	
点間	距離	100.0	70.0	9.0	20.0 2.0	7.7	19.3	71.0	100.0	8.0	80.6	10.4	1.0		
全幅員内訳	全幅員	5.0	4.7	4.2	6.0	11.3 9.2 5.0	5.0	5.0	5.0	5.0	5.0	5.0	5.0	5.0	
	車道	4.0	3.5	3.0	3.5	4.0 4.0 4.0	4.0	4.0	4.0	4.0	4.0	4.0	4.0	4.0	
	歩道														
	左側					3.5 3.5									
	右側					3.5 3.5									
側溝	左側	0.5	0.6	0.6	1.0	0.5	0.5	0.5	0.5	0.5	0.5	0.5	0.5	0.5	
	右側	0.5	0.6	0.6	1.0	0.5	0.5	0.5	0.5	0.5	0.5	0.5	0.5	0.5	
	中央														
主要	工作物					12222								12226	
路面	種別	as				as/Co	Co/as							as/Co	Co/as
舗装	区間	1	2	3	4	5	6	7	8	9					
番号		100.0	99.0	1.0	9.7	90.3	100.0	88.6	10.4	1.0					

路線名	一般県道豊浦豊田線
図面名	326212028-00
作成年月日	2012年3月31日
縮尺	1/1000
図面番号	28-00
事務所名	下関土木建築事務所 (豊田分室)