


標題	路線コード	262	図面コード	30-0	路線名	一般県道豊浦豊田線	県名	山口県	地名	下関市豊田町大字江良	図面番号	30	① 現道 2 現道(分離) 3 旧道 4 新道 5 専用自歩道
----	-------	-----	-------	------	-----	-----------	----	-----	----	------------	------	----	---------------------------------

平面図
縮尺千分の一

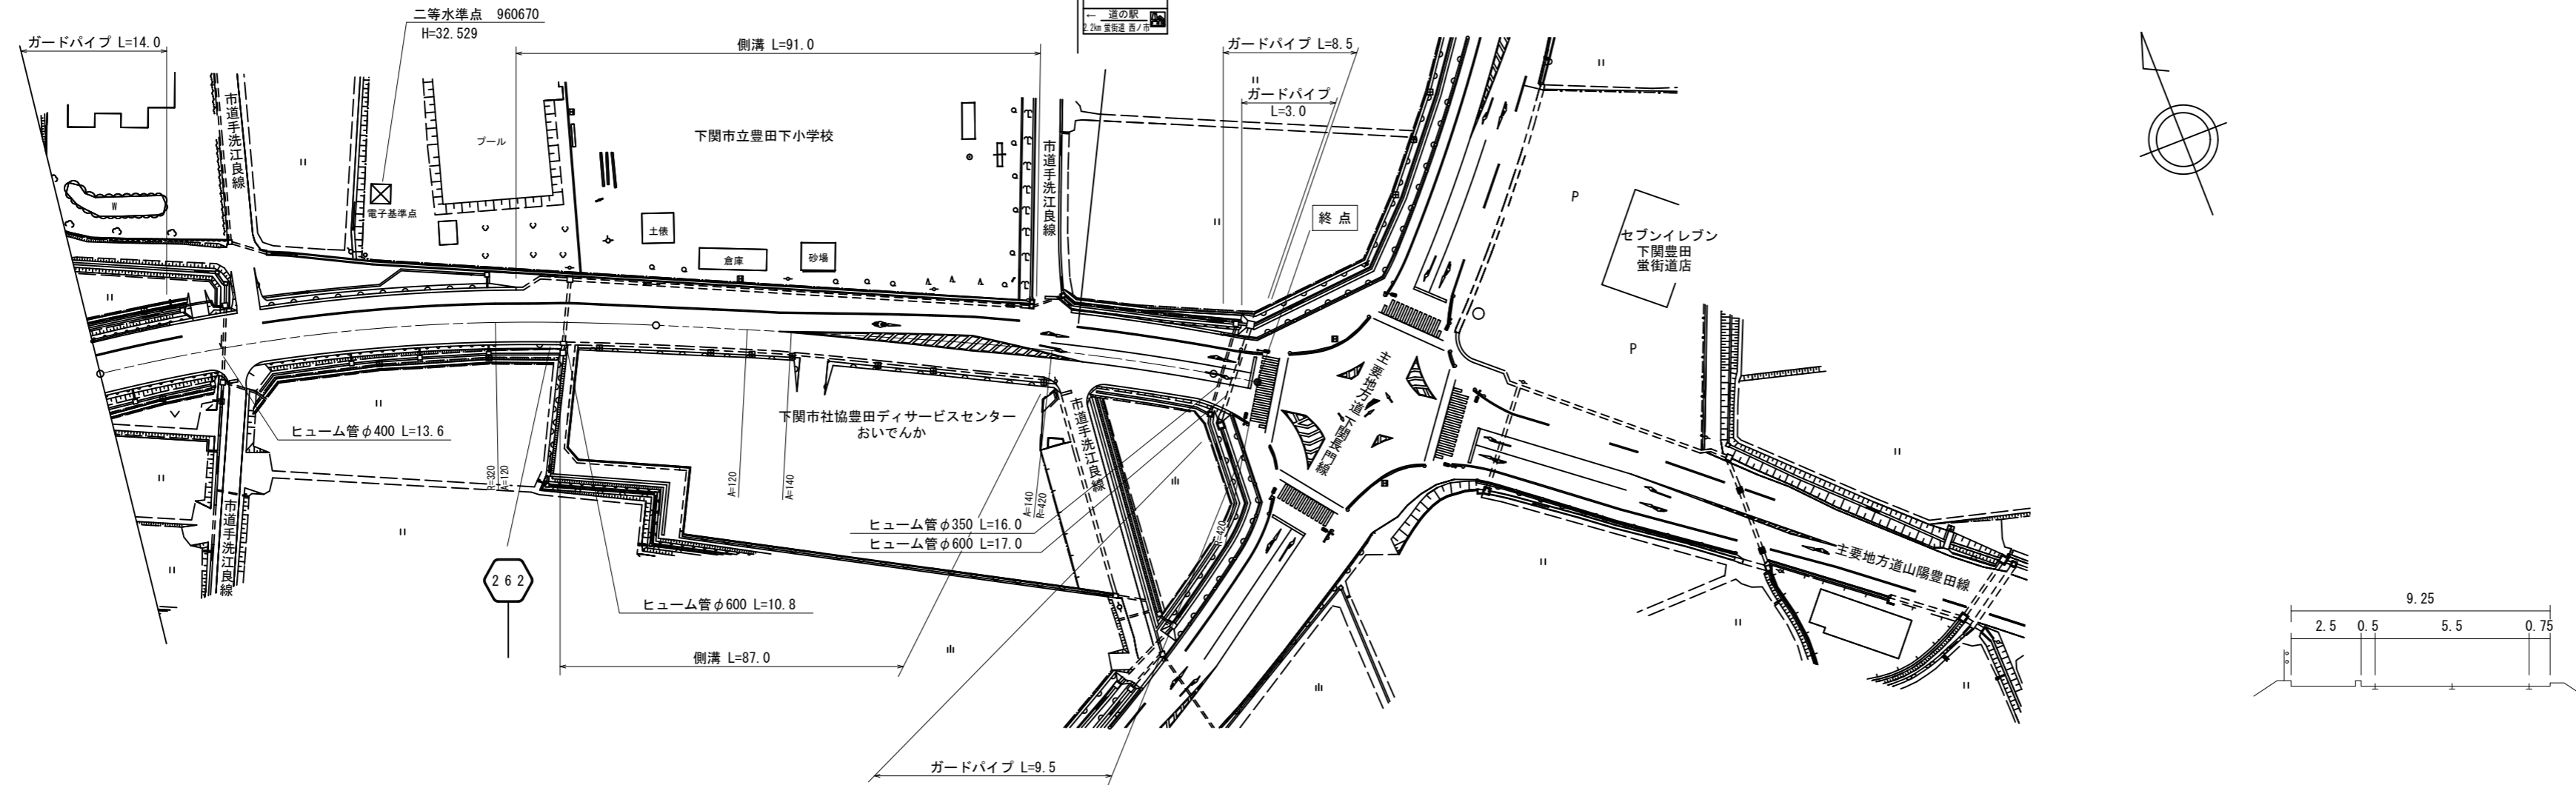

道路台帳修正履歴

カルテ番号	修正内容	調整年月日	業者名
2011-12-063	路線変更	2012.3.31	宇部建設
2016-12-054	水準点設置	2017.3.31	宇部建設
2020-12-072	平面修正	2021.3.31	宇部建設

区間	番号	100.0											200.0		208.0			
点間	距離																	
全幅員内訳	全幅員	9.25																
	車道	5.5																
	歩道	2.5																
	左側		2.5															
	右側			2.5														
側溝	左側																	
	右側																	
	中央																	
その他																		
主要路面	種類	AS																
舗装	区間	1 100.0					2 100.0					3 8.0						

路線名	一般県道豊浦豊田線		
図面名	326212030-00		
作成年月日	2021年3月31日		
縮尺	1/1000	図面番号	30-00
事務所名	下関土木建築事務所 (豊田分室)		