


標題	路線コード	265	図面コード	3-0	路線名	一般県道七見小月線	県名	山口県	地名	下関市菊川町大字田部	図面番号	3	① 現道 2 現道(分離) 3 旧道 4 新道 5 専用自歩道
----	-------	-----	-------	-----	-----	-----------	----	-----	----	------------	------	---	---------------------------------

平面図
縮尺千分の一

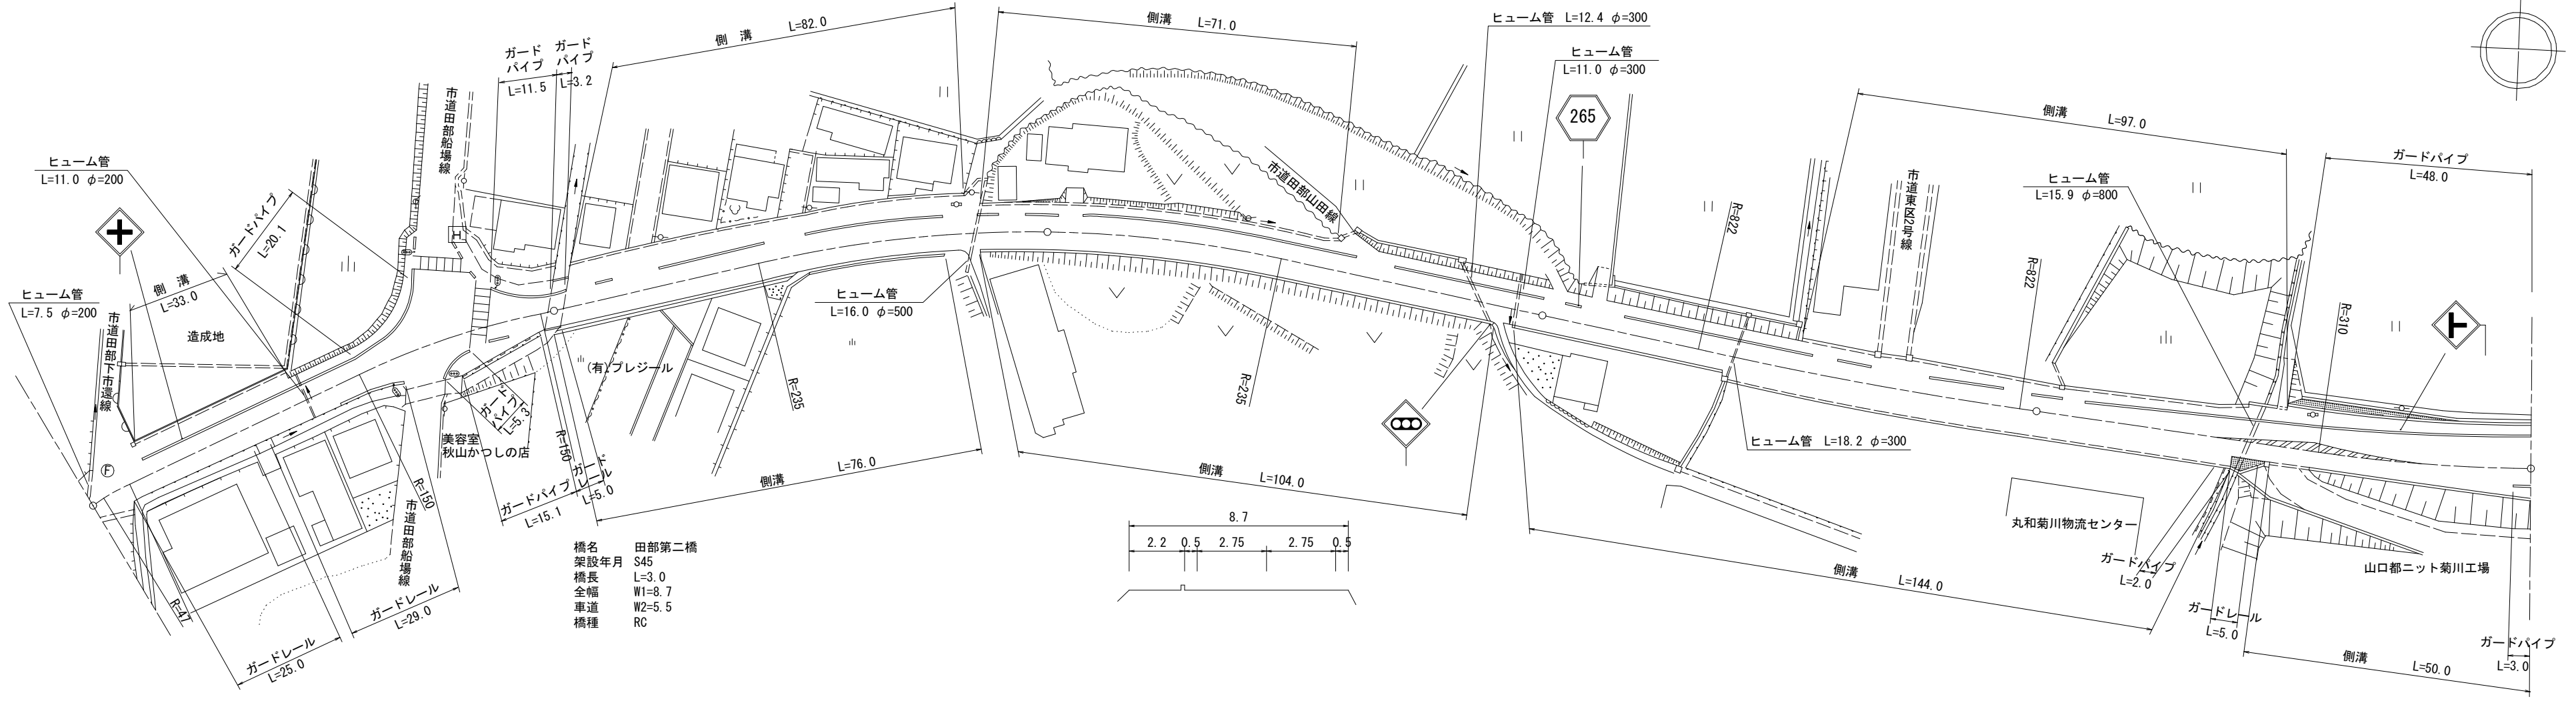

橋名 田部第二橋
 架設年月 S45
 橋長 L=3.0
 全幅 W1=8.7
 車道 W2=5.5
 橋種 RC

区間	番号	1	2	3	4	5	6-1	6-2	6-3	6-4	6-5	7	8	9	10	11	12	13	14	15	16	17	18	19	20	21	22	23	24	25	26			
点間	距離	13.0	16.0	17.0	53.0	2.0	50.0	26.0	6.0	3.0	13.0	58.0	33.0	4.0	5.0	39.0	13.0	20.0	28.0	5.0	16.0	9.0	9.0	10.0	6.0	9.0	9.0	10.0	12.0	4.0				
全幅員	全幅員	8.7	8.9	10.7	11.0	10.7	8.9	8.7	8.7	12.4	12.1	12.0	11.7	9.2	9.2	9.2	9.2	9.2	11.0	10.91	10.9	11.2	11.8	12.3	10.5	12.1	11.5	11.9	12.3	12.7	13.8	13.9		
	車道	5.5	5.5	5.5	5.5	5.5	5.5	5.5	5.5	5.5	5.5	5.5	5.5	5.5	5.5	5.5	5.5	5.5	5.5	5.5	5.5	5.5	5.5	5.5	5.5	5.5	5.5	5.5	5.5	5.5	5.5	5.5		
	左側歩道	2.2	2.2	4.0	4.0	4.0	2.2	4.8	4.7	4.7	4.7	2.7	2.7	2.2	2.2	2.2	2.2	2.2	2.9	2.7	2.7	2.7	2.7	2.7	2.7	3.8	3.5	3.1	2.7	2.3	2.3	2.3		
	右側歩道	0.5	0.7	1.0	0.5	0.7	0.5	1.3	1.3	0.5	0.5	0.5	0.5	0.5	0.5	0.5	0.5	0.5	2.1	2.1	2.2	2.5	2.7	2.8	0.5	1.0	0.5	0.8	1.1	1.4	0.5	0.5		
	中央分離帯																																	
側溝	左側	0.0	0.5	0.5	0.0	0.0	0.0	0.4	0.0	0.0	0.0	0.7	0.0	0.0	0.0	0.0	0.0	0.0	0.0	0.0	0.0	0.0	0.0	0.0	0.0	0.0	0.6	0.6	0.6	0.6	0.6	0.6		
側溝	右側	(0.5)	(0.5)	(0.5)	(0.5)	(0.5)	(0.5)	(0.5)	(0.5)	(0.5)	(0.5)	(0.5)	(0.5)	(0.5)	(0.5)	(0.5)	(0.5)	(0.5)	(0.5)	(0.5)	(0.5)	(0.5)	(0.5)	(0.5)	(0.5)	(0.5)	(0.5)	(0.5)	(0.5)	(0.5)	(0.5)	(0.5)		
その他																																		
主要	工作物				12233	12233																												
路面	種別	AS																																AS
舗装	区間	1	2	3	4	5	6	7																										
番号		99.0	10.0	10.0	98.0	100.0	100.0	99.0																										

道路台帳修正履歴

カルテ番号	修正内容	調整年月日	業者名
	転記	2003. 3. 24	宇部建設
2009-12-165	橋梁諸元変更	2010. 3. 31	宇部建設
2010-12-090	平面修正	2011. 3. 31	宇部建設
2012-12-029	ベクトル変換	2013. 3. 31	常盤地下
2016-00-108	橋梁諸元削除	2017. 3. 31	宇部建設
2017-00-039	平面修正	2018. 3. 30	宇部建設

路線名	一般県道七見小月線
図面名	326512003-00
作成年月日	2018年3月30日
縮尺	1/1000
図面番号	3-00
事務所名	下関土木建築事務所 (豊田分室)