


標題	路線コード	266	図面コード	5-0	路線名	一般県道日野吉田線	県名	山口県	地名	下関市豊田町大字高山	図面番号	5	① 現道 2 現道(分離) 3 旧道 4 新道 5 専用自歩道
----	-------	-----	-------	-----	-----	-----------	----	-----	----	------------	------	---	---------------------------------

平面図
縮尺千分の一

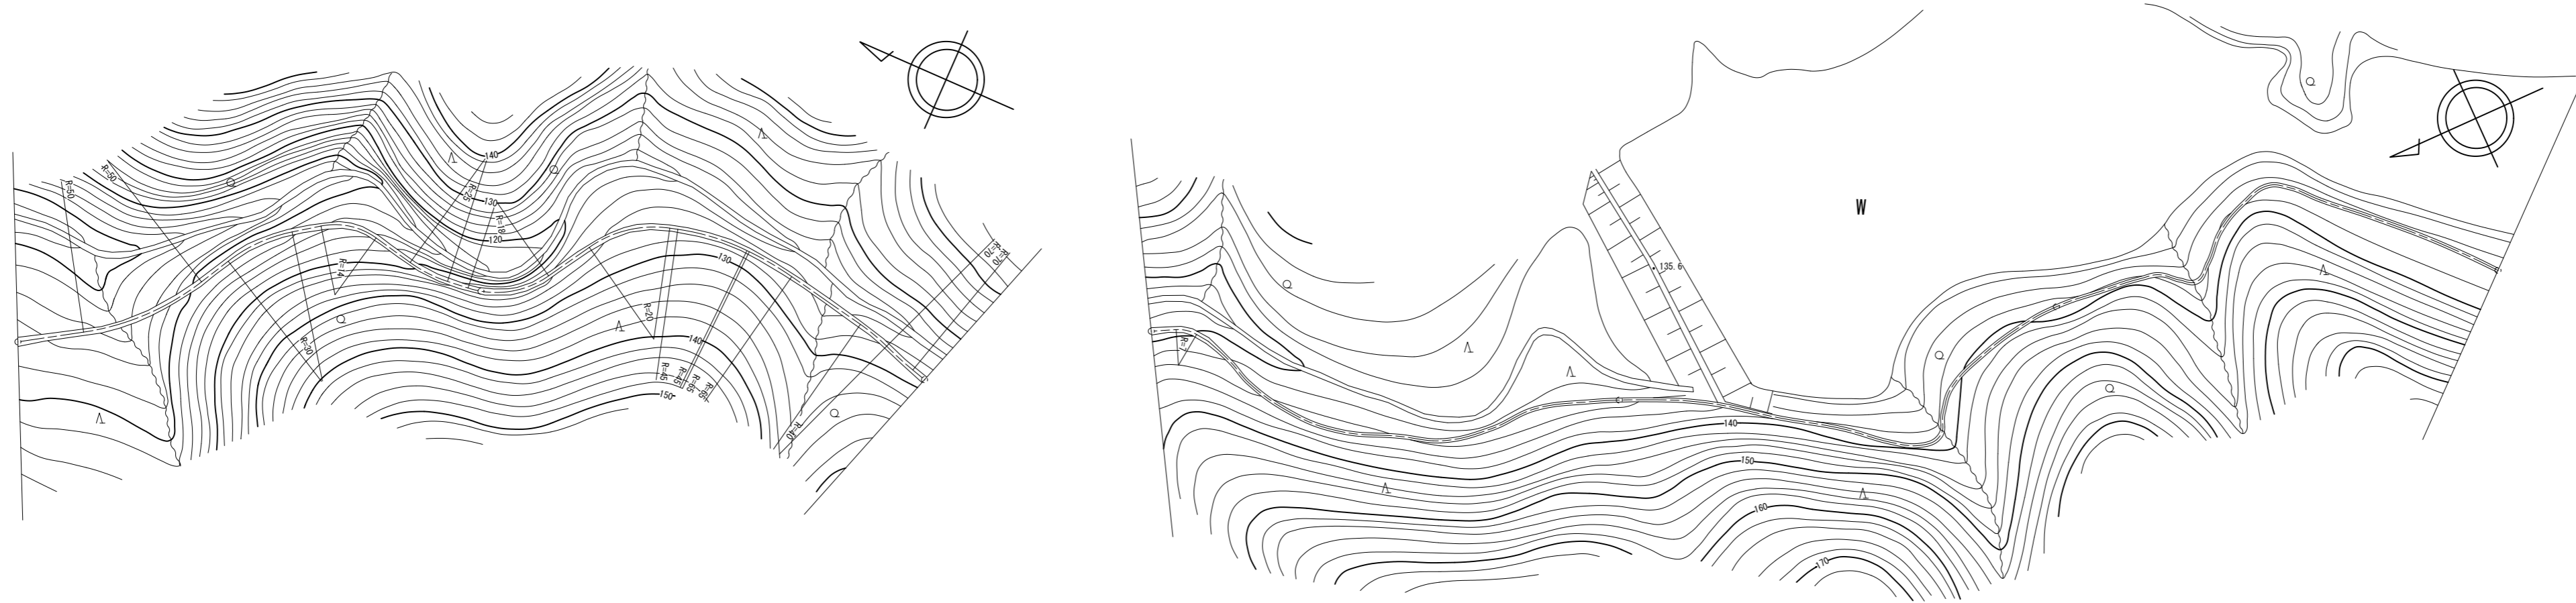

道路台帳修正履歴

カルテ番号	修正内容	調整年月日	業者名
	転記	1979. 3. 31	宇部建設
2014-12-022	ベクタ変換	2015. 3. 31	宇部建設

区間	番号	1	2	3	4	5	6	
点間	距離	100.0	11.5	88.5	100.0	100.0		
全幅員		1.2	1.0	1.0	0.8	0.8	0.8	
全幅員内訳	車道							
	左側歩道							
	右側歩道							
	左側路肩	0.6	0.5	0.5	0.4	0.4	0.4	0.4
	右側路肩	0.6	0.5	0.5	0.4	0.4	0.4	0.4
	中央分離帯							
側溝	左側							
	右側							
その他								
主要	工作物							
路面	種別	G						G
舗装	区間番号	1 100.0	2 100.0	3 100.0	4 100.0	5 100.0		

路線名	一般県道日野吉田線
図面名	326612005-00
作成年月日	2015年3月31日
縮尺	1/1000
図面番号	5-00
事務所名	下関土木建築事務所 (豊田分室)