


標題	路線コード	266	図面コード	6-0	路線名	一般県道日野吉田線	県名	山口県	地名	下関市豊田町大字高山	図面番号	6	① 現道 2 現道(分離) 3 旧道 4 新道 5 専用自歩道
----	-------	-----	-------	-----	-----	-----------	----	-----	----	------------	------	---	---------------------------------

平面図  
縮尺千分の一

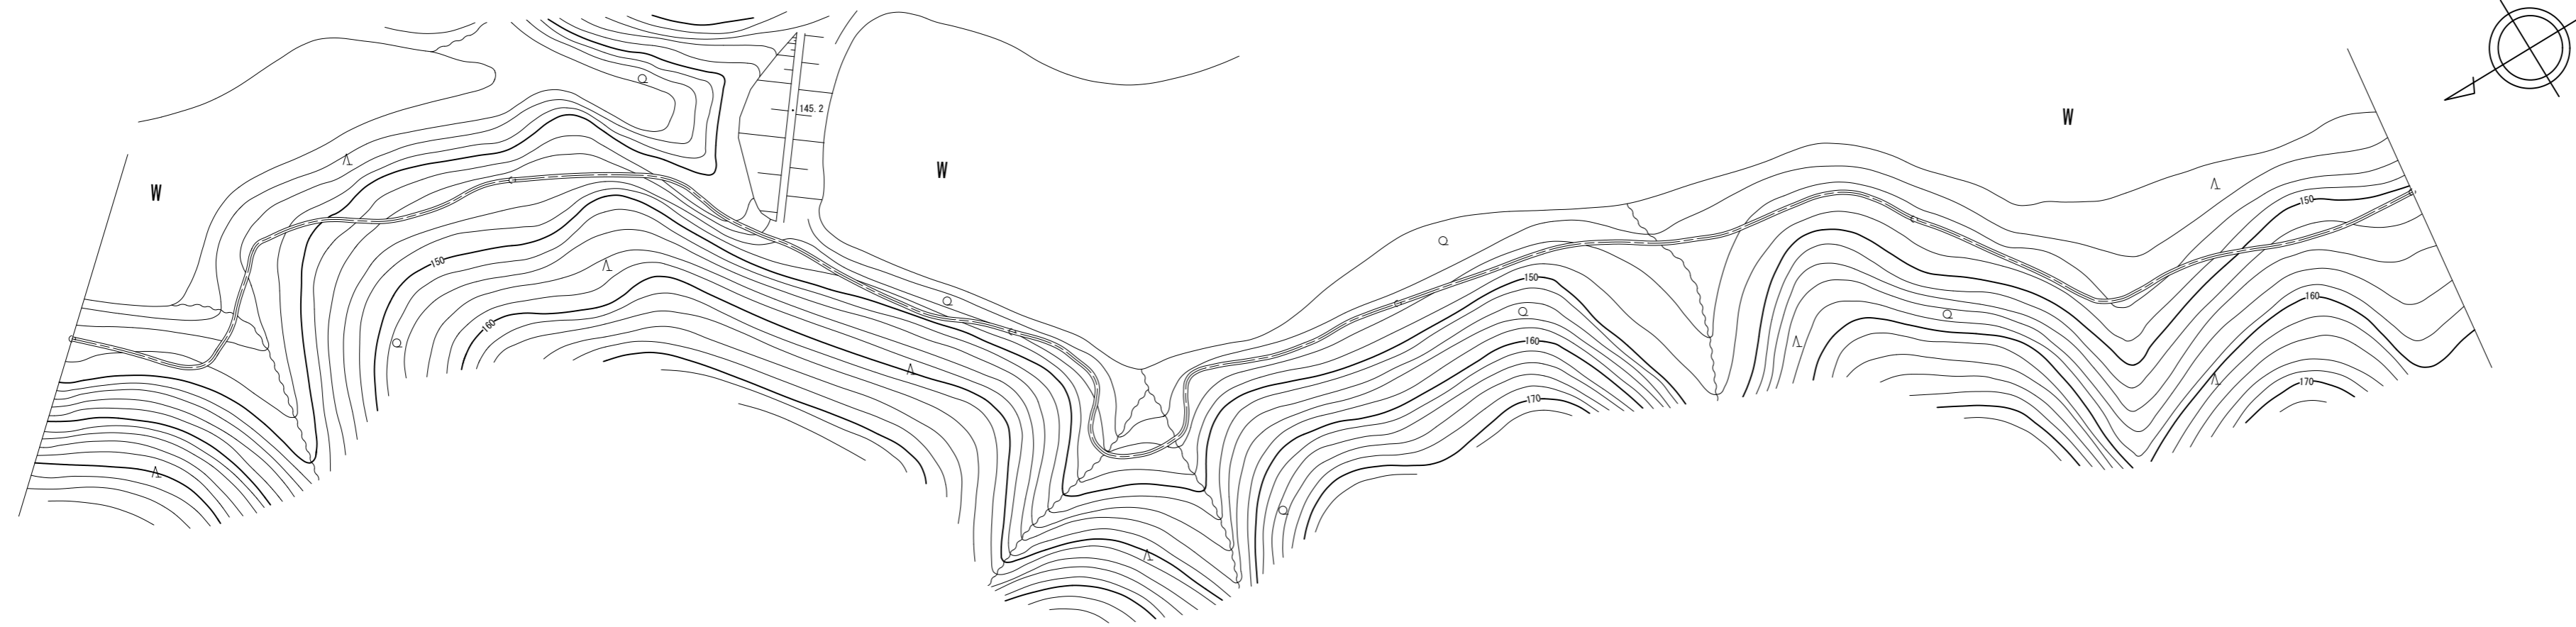

道路台帳修正履歴

カルテ番号	修正内容	調整年月日	業者名
	転記	1979. 3. 31	宇部建設
2014-12-023	ベクタ変換	2015. 3. 31	宇部建設

区間	番号	1	2	3	4	5
点間	距離	100.0	100.0	100.0	100.0	100.0
全幅員		0.8	0.8	0.8	0.8	0.8
全幅員内訳	車道					
	左側歩道					
	右側歩道					
	左側路肩	0.4	0.4	0.4	0.4	0.4
	右側路肩	0.4	0.4	0.4	0.4	0.4
側溝	左側					
	右側					
その他						
主要路面	種別	G	G	G	G	G
舗装区間	番号	1 100.0	2 100.0	3 100.0	4 100.0	5 100.0

路線名	一般県道日野吉田線		
図面名	326612006-00		
作成年月日	2015年3月31日		
縮尺	1/1000	図面番号	6-00
事務所名	下関土木建築事務所 (豊田分室)		