
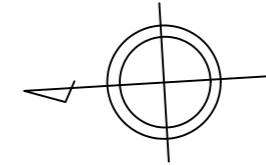


標題	路線コード	266	図面コード	9-0	路線名	一般県道日野吉田線	県名	山口県	地名	下関市豊田町大字城戸 菊川町大字樅の木	図面番号	9	① 現道 2 現道(分離) 3 旧道 4 新道 5 専用自歩道
----	-------	-----	-------	-----	-----	-----------	----	-----	----	---------------------	------	---	---------------------------------

平面図
縮尺千分の一

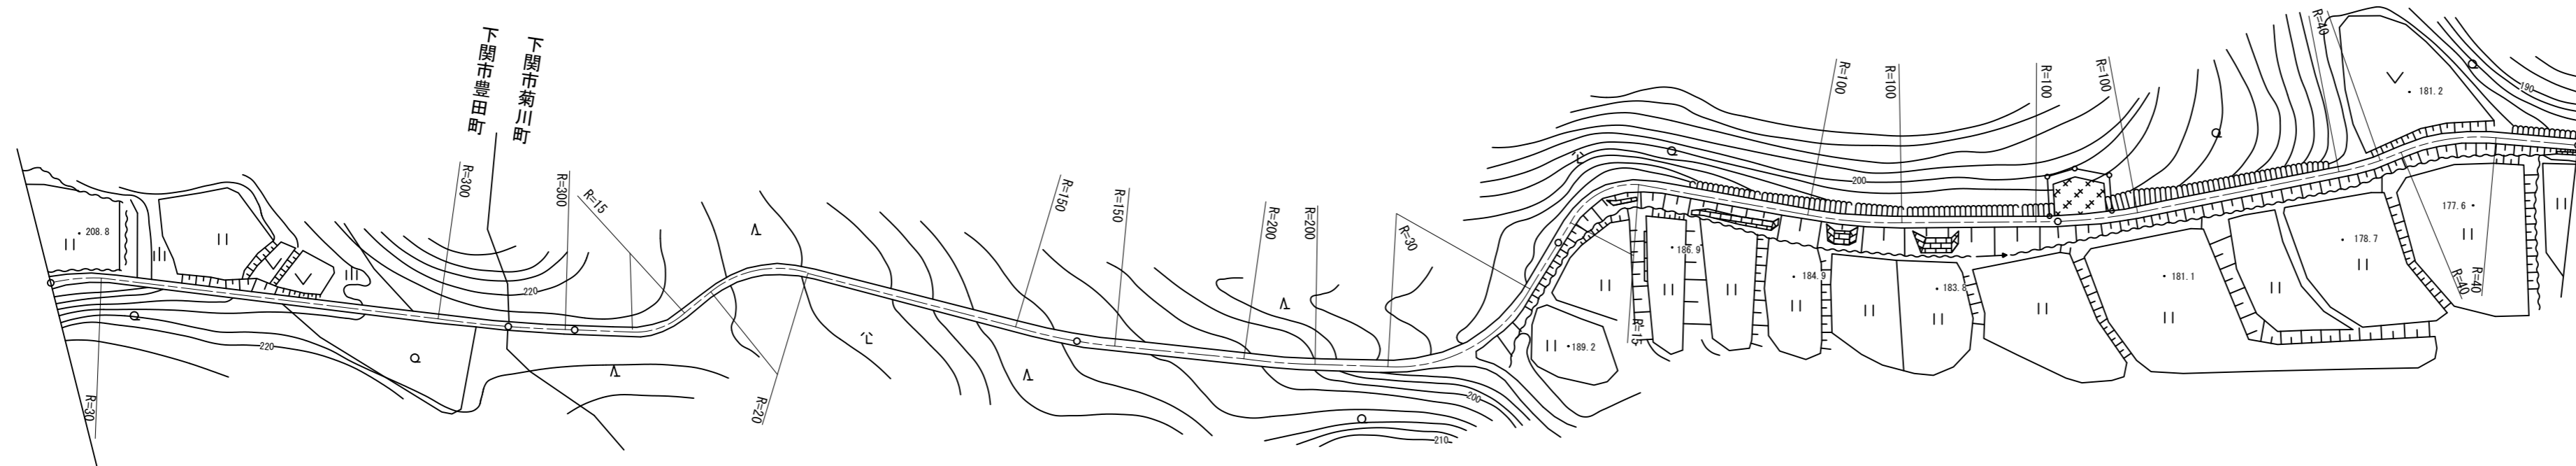

道路台帳修正履歴

カルテ番号	修正内容	調整年月日	業者名
	転記	2003. 3. 24	宇部建設
2014-12-026	ベクタ変換	2015. 3. 31	宇部建設
2020-12-080	平面修正	2021. 3. 31	宇部建設

区間	番号	100.0		200.0		300.0		400.0		500.0	
点間	距離	87.5	12.5	100.0	45.0	55.0	100.0	68.0	31.0		
全幅員内訳	全幅員	2.0	1.6	1.62	1.74	1.8	2.0	2.12	2.34	2.5	3.0
	車道					0.0	1.5	1.62	1.84	2.0	2.0
	左側歩道										
	右側歩道										
	路肩	左側	1.0	0.8	0.81	0.87	0.9	0.25	0.25	0.25	0.5
	右側	1.0	0.8	0.81	0.87	0.9	0.25	0.25	0.25	0.5	
	中央分離帯										
側溝	左側										
	右側										
その他											
主要路面	工作物種別	G/as									
舗装区間	番号	1	2	3	4	5	6	7			
		87.5	12.5	100.0	45.0	55.0	100.0	100.0			

路線名	一般県道日野吉田線		
図面名	326612009-00		
作成年月日	2021年3月31日		
縮尺	1/1000	図面番号	9-00
事務所名	下関土木建築事務所 (豊田分室)		