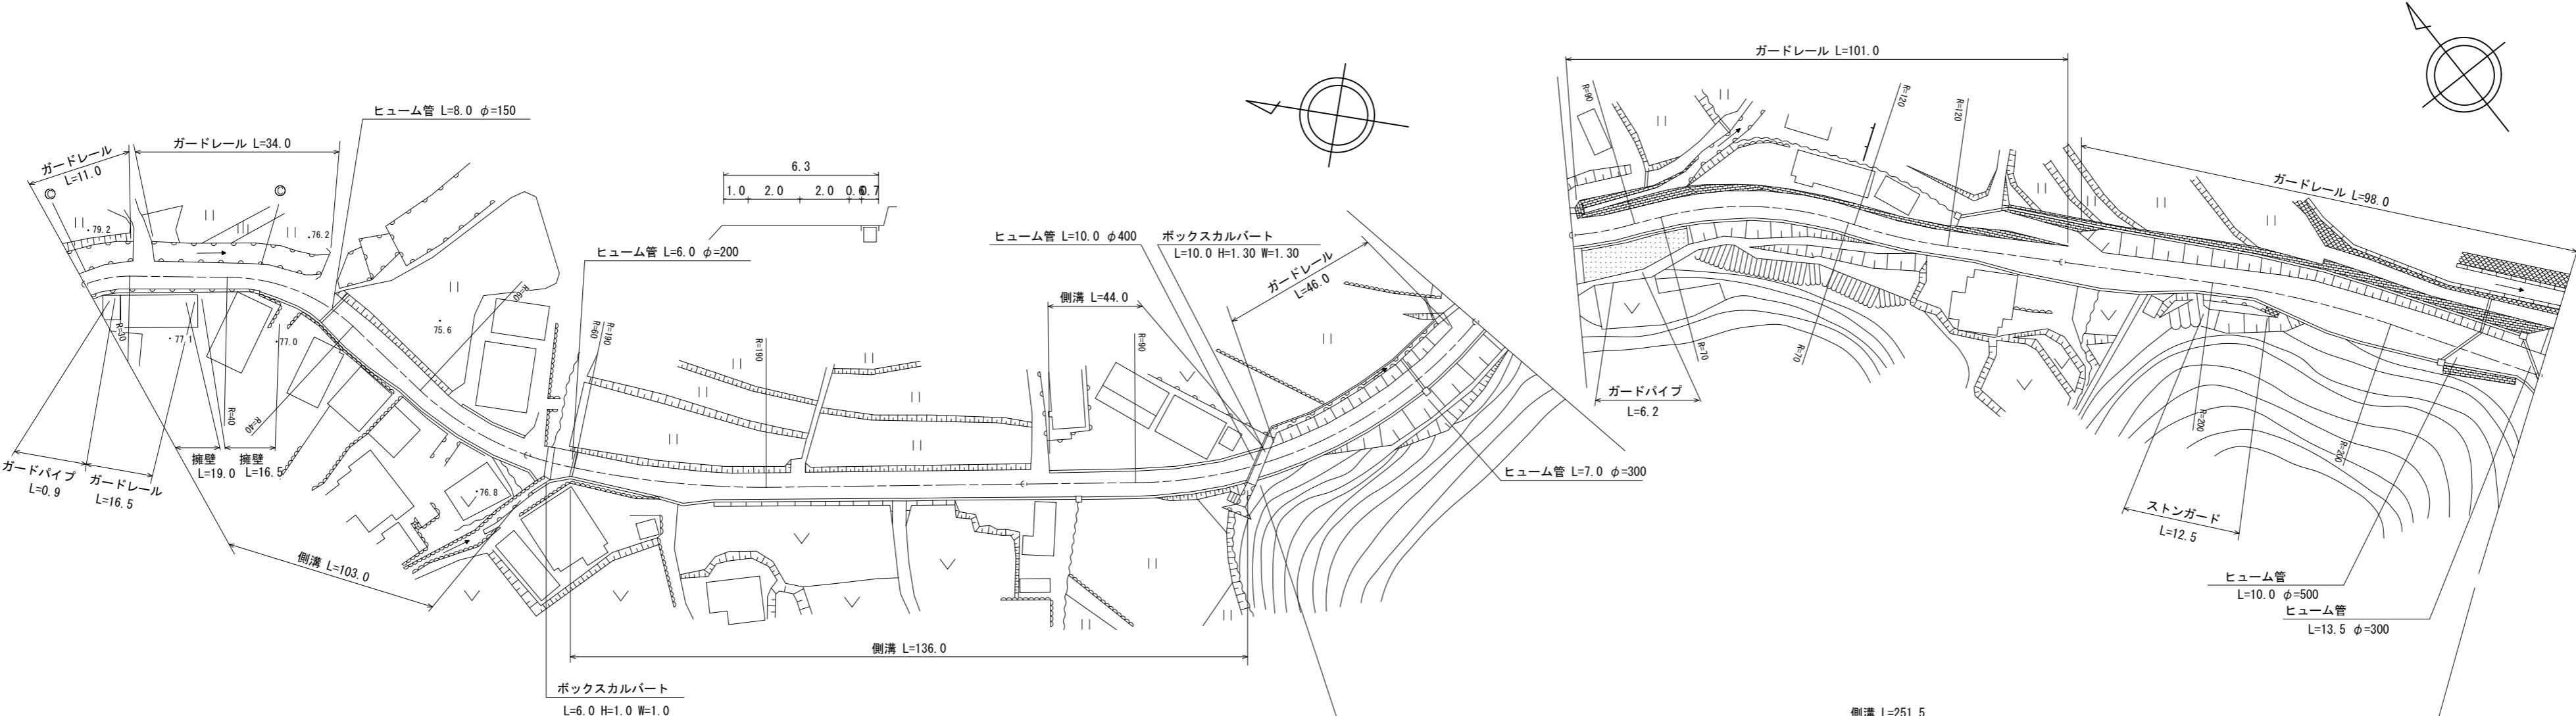
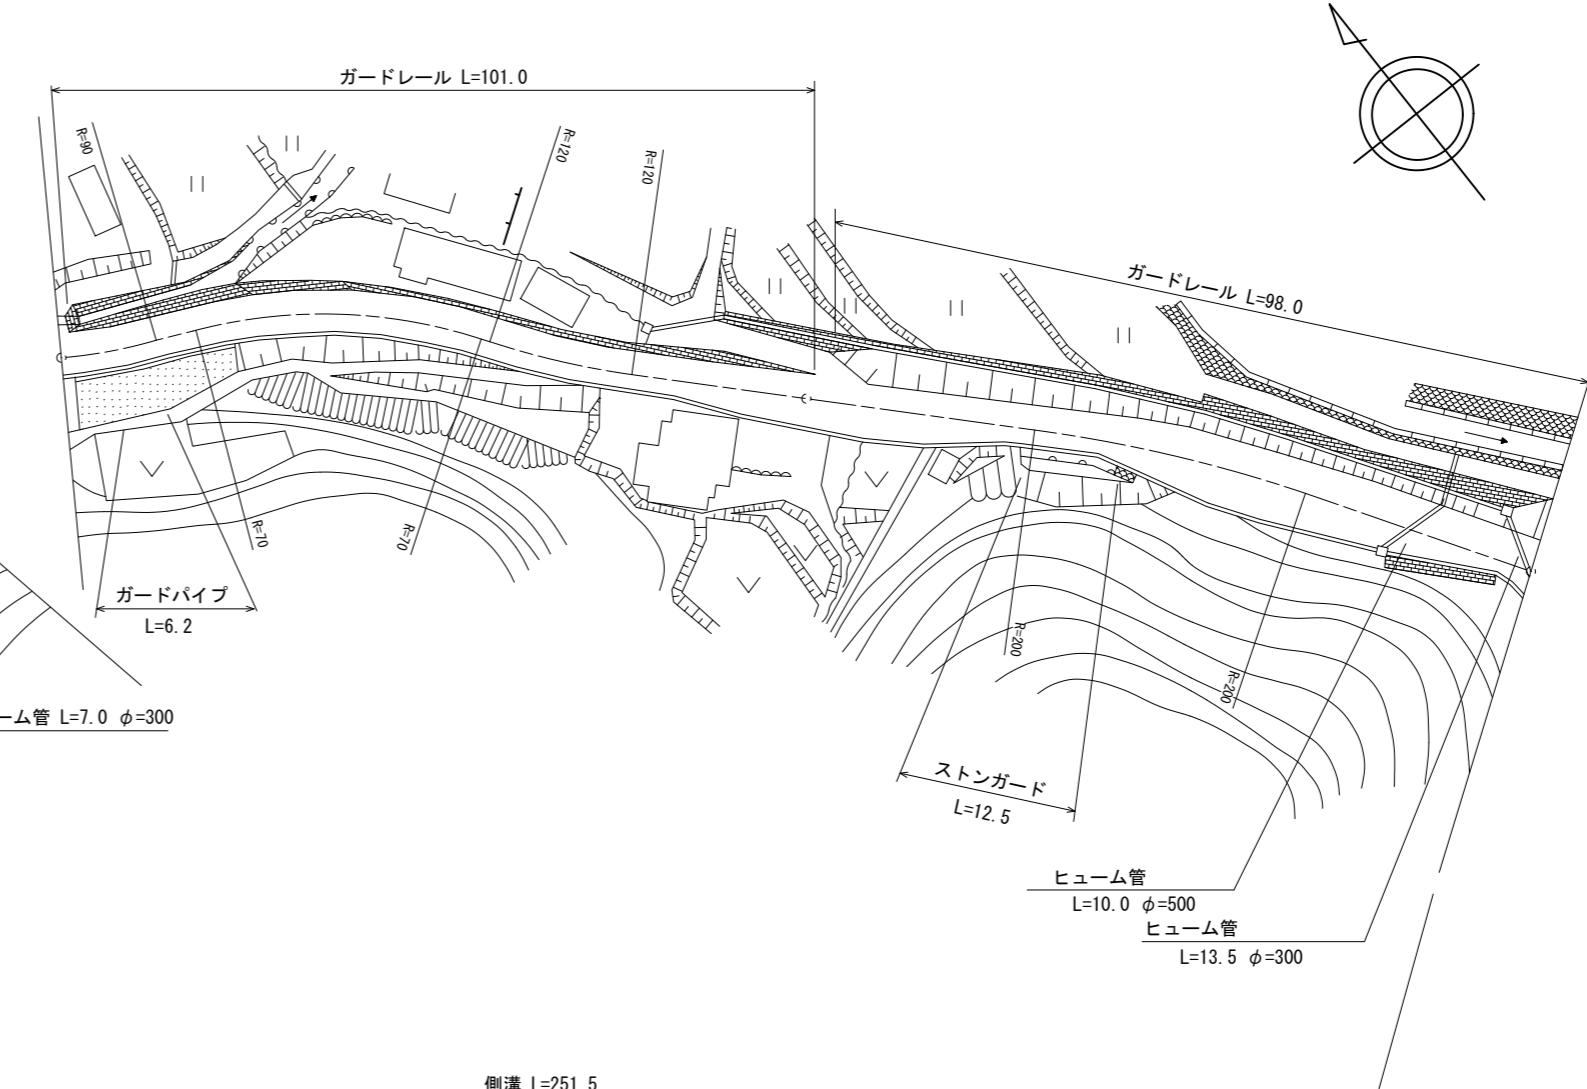


標題	路線コード 266	図面コード 17-0	路線名 一般県道日野吉田線	県名 山口県	地名 下関市菊川町大字轡井	図面番号 17	① 現道 2 現道(分離) 3 旧道 4 新道 5 専用自歩道				
平面図	 						道路台帳修正履歴				
	カルテ番号	修正内容	調整年月日	業者名							
		転記	2003.3.24	宇部建設							
	2014-12-034	ペクタ変換	2015.3.31	宇部建設							
区間番号	1	2	3	4	5	6	100.0	200.0	300.0	400.0	498.5
点間距離	36.0	9.0	15.0	4.5	7.3	4.0	5.6	62.0	40.0	51.0	82.0
全幅員	4.0	4.5	5.6	4.0	5.6	4.0	5.5	5.0	4.0	4.0	4.0
全幅員内訳	車道	歩道	左側	右側	左側	右側	左側	右側	左側	右側	左側
側溝	左側	右側	左側	右側	左側	右側	左側	右側	左側	右側	左側
その他											
主要工作物											
路面種別	as										as
舗装区间番号	1 100.0	2 100.0	3 100.0	4 100.0	5 98.5						

路線名	一般県道日野吉田線
図面名	326612017-00
作成年月日	2015年3月31日
縮尺	1/1000
事務所名	下関土木建築事務所(豊田分室)