


標題	路線コード	266	図面コード	21-0	路線名	一般県道日野吉田線	県名	山口県	地名	下関市菊川町大字轡井	図面番号	21	① 現道 2 現道(分離) 3 旧道 4 新道 5 専用自歩道
----	-------	-----	-------	------	-----	-----------	----	-----	----	------------	------	----	---------------------------------

平面図
縮尺千分の一

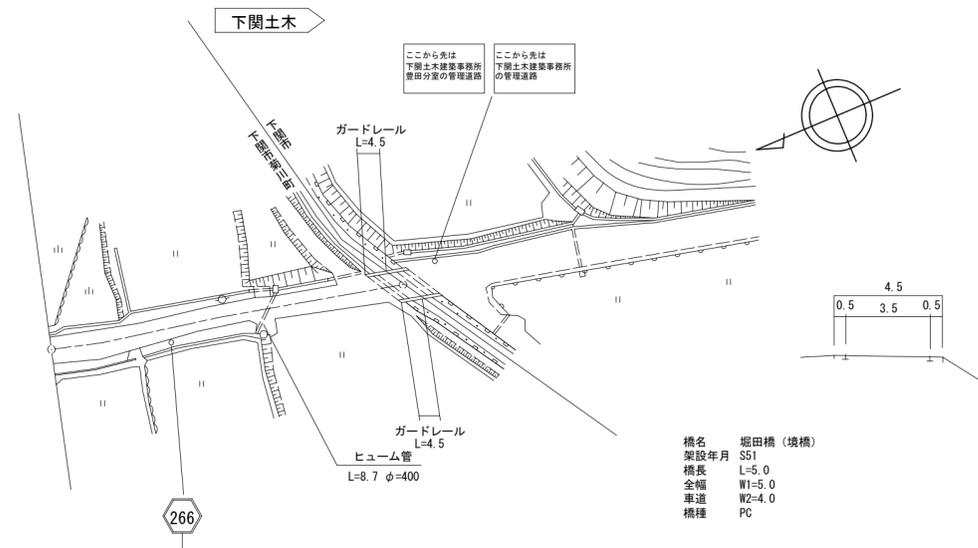

橋名 壺田橋(境橋)
架設年月 S51
橋長 L=5.0
全幅 W1=5.0
車道 W2=4.0
橋種 PC

道路台帳修正履歴

カルテ番号	修正内容	調整年月日	業者名
	転記	2007. 3. 30	宇部建設
2009-12-172	橋梁諸元変更	2010. 3. 31	宇部建設
2010-12-096	ラスタ・ベクタ変換	2011. 3. 31	宇部建設

区間	番号	75.5			
点間	距離	10.0	21.0	40.0	4.5
全幅員	全幅員	6.5	6.0	4.5	5.0
	車道	4.0	4.0	3.5	4.0
	左側歩道				
	右側歩道				
	内訳	左側路肩	2.0	1.5	0.5
	右側路肩				
	中央分離帯				
側溝	左側				
	右側				
その他					
主要	工作物			12246	
路面	種別	AS		AS	
舗装	区間番号	1	2		
		71.0	4.5		

路線名	一般県道日野吉田線		
図面名	326612021-00		
作成年月日	2011年3月31日		
縮尺	1/1000	図面番号	21-00
事務所名	下関土木建築事務所 (豊田分室)		