


平面図
縮尺千分の一

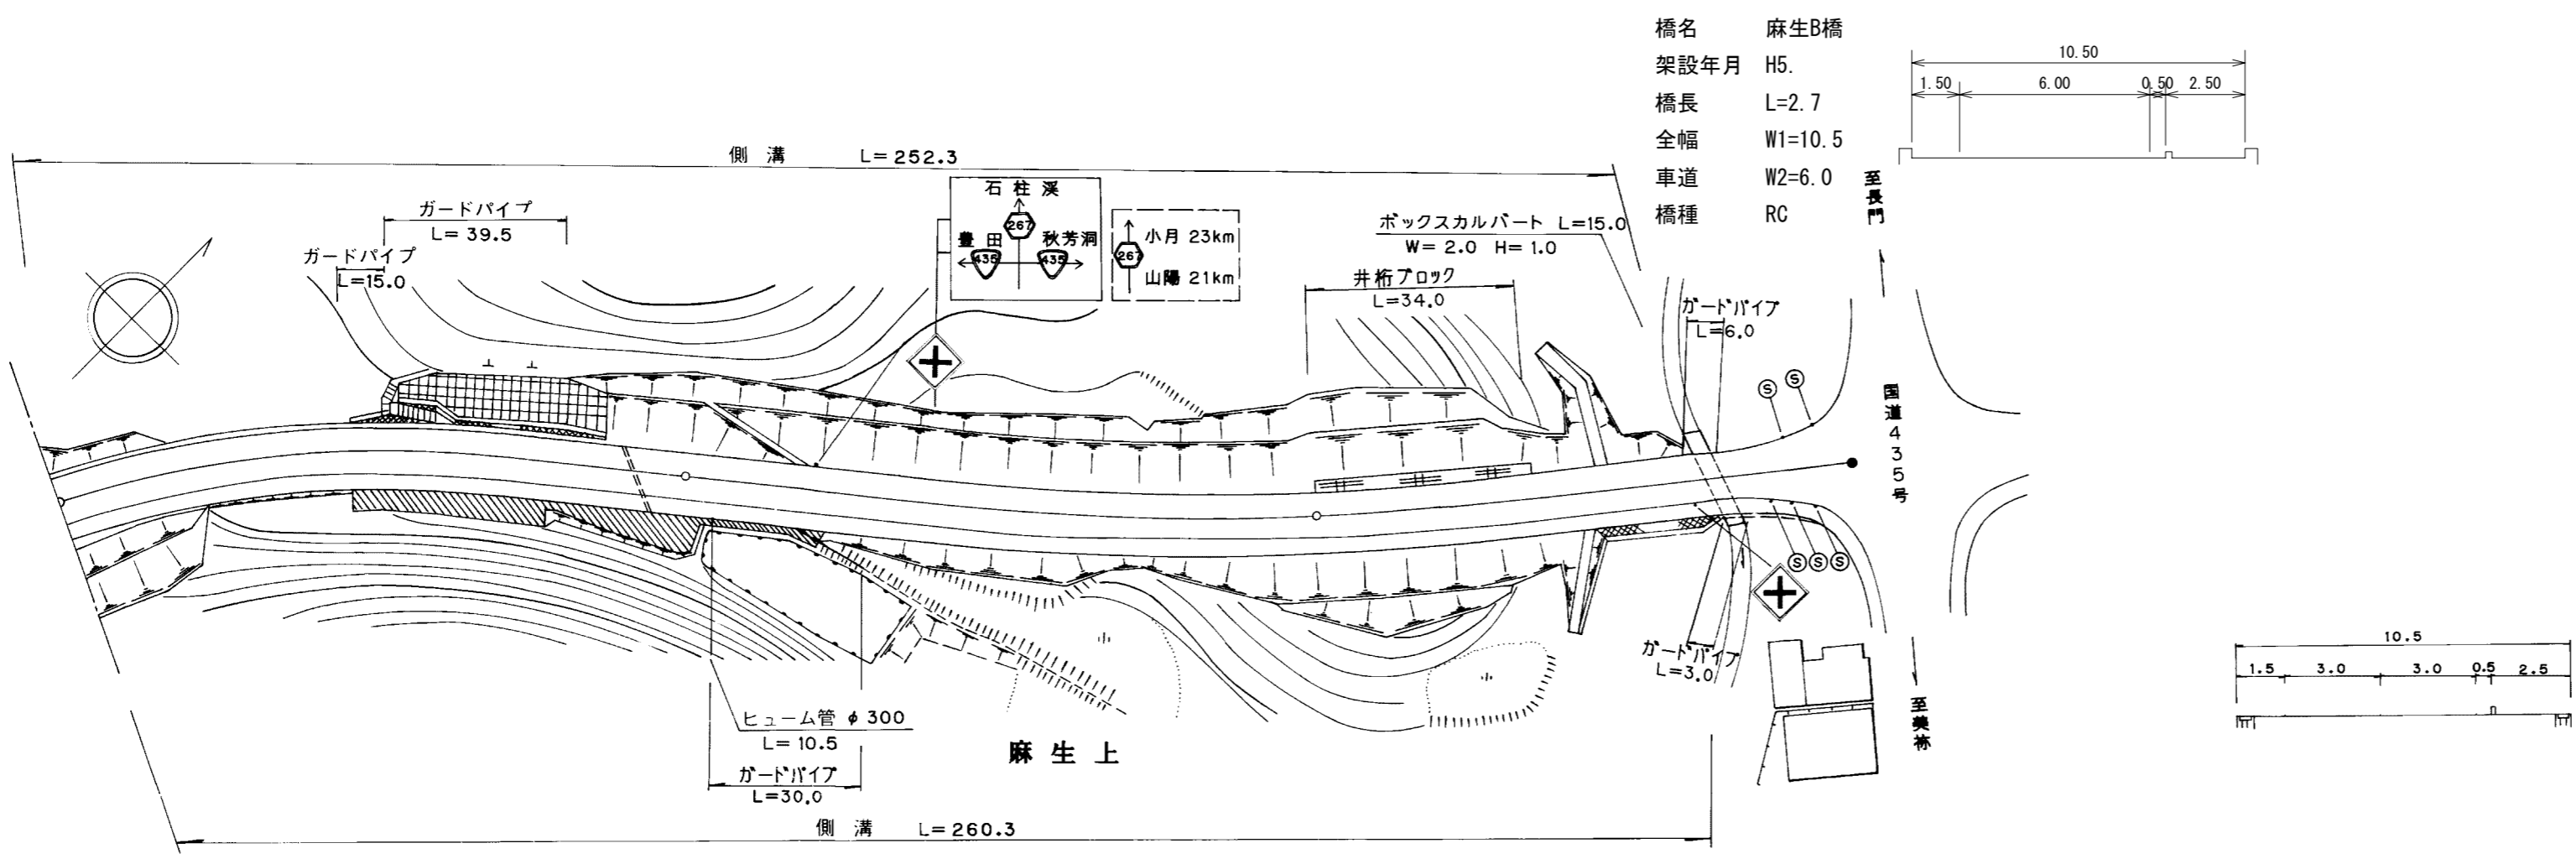

区間	番号	1	2	3	4	5	6	
点間	距離	100.0	100.0	85.0	8.0	2.7	22.0	
全幅員内訳	全幅員	10.5	10.5	10.5	10.5	10.5	10.5	
	車道	6.0	6.0	6.0	6.0	6.0	6.0	
	歩道							
	左側							
	右側	2.5	2.5	2.5	2.5	2.5	0.0	
路肩	左側	1.5	1.5	1.5	1.5	1.5	1.5	
	右側	0.5	0.5	0.5	0.5	0.5	3.0	
中央	分離帯							
側溝	左側	(0.6)	(0.6)	(0.6)	(0.6)	(0.6)	(0.6)	
	右側	(0.6)	(0.6)	(0.6)	(0.6)	(0.6)	(0.6)	
その他								
主要	工作物				10451			
路面	種別	AS					AS	
舗装	区間番号	1 100.0	2 100.0	3 85.0				

道路台帳修正履歴

カルテ番号	修正内容	調整年月日	業者名
	転記	2009. 3. 20	宇部セン
2009-10-216	橋梁諸元変更	2010. 3. 31	宇部セン

路線名	一般県道 中の川於福停車場線
図面名	326710008-00
作成年月日	2010年3月31日
縮尺	1/1000
図面番号	08-00
事務所名	美祢土木事務所