


| | | | | | | | | | | | | | |
|----|-------|-----|-------|------|-----|---------------|----|-----|----|---------|------|----|---------------------------------|
| 標題 | 路線コード | 267 | 図面コード | 25-0 | 路線名 | 一般県道中の川於福停車場線 | 県名 | 山口県 | 地名 | 美祢市於福町下 | 図面番号 | 25 | ① 現道 2 現道(分離) 3 旧道 4 新道 5 専用自歩道 |
|----|-------|-----|-------|------|-----|---------------|----|-----|----|---------|------|----|---------------------------------|

平面図
縮尺千分の一

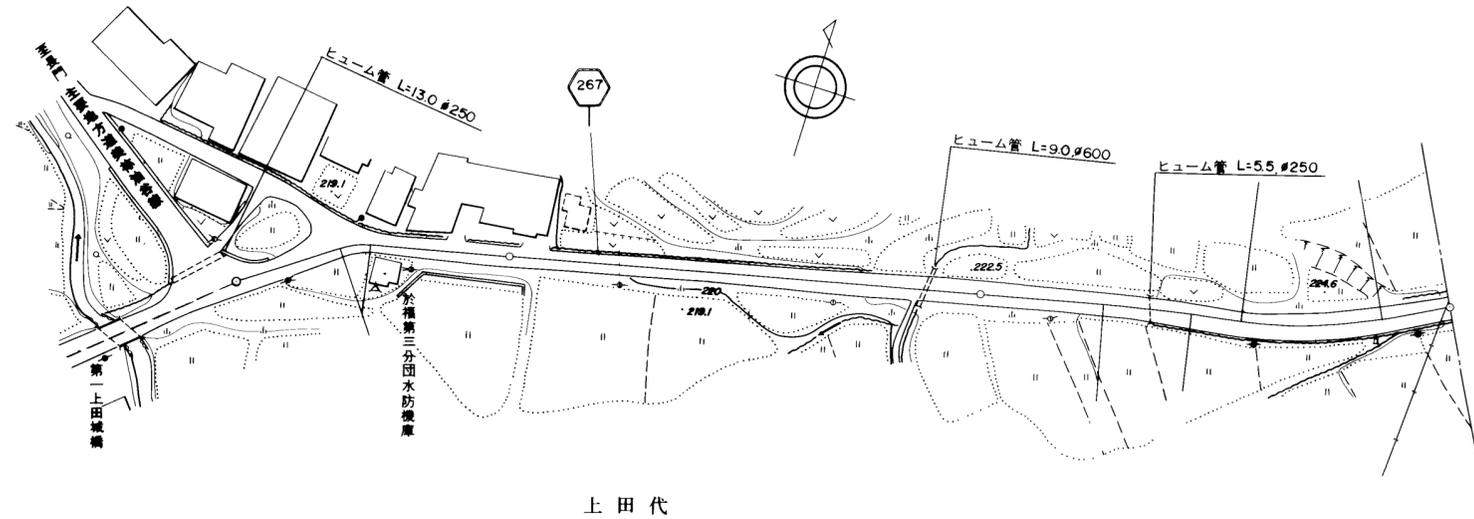

道路台帳修正履歴

| カルテ番号 | 修正内容 | 調整年月日 | 業者名 |
|-------|------|-------------|------|
| | 転記 | 2009. 3. 20 | 宇部セン |
| | | | |
| | | | |
| | | | |

| 区間 | 番号 | 1 | 2 | 3 | 4 | 5 | 6 | 7 | 8 | 9 | 10 | 11 | 12 | 13 | 100.0 | 200.0 | 259.0 | 300.0 | 400.0 | 500.0 | |
|-----|-----|-----|-------------|------------|------|-----|--------------------|-------------------|-------------|-----|---------------------|--------------|------------|-----|-------------|-------|------------|-------|-------|-------|--|
| 点間 | 距離 | | 30.0 3.0 | | 26.0 | | 46.0 4.0 2.5 | | 25.5 | | 18.0 4.0 | | 21.0 | | 25.0 | | 13.0 | | | | |
| 全幅員 | 全幅員 | 5.0 | 4.5 4.0 | | 4.5 | | 4.0 4.6 4.4 | | 4.45 | | 4.9 4.87 | | 4.7 | | 4.6 | | 4.55 | | | | |
| | 車道 | 車道 | 3.0 | 3.0 3.0 | | 3.5 | | 3.0 3.0 3.0 | | 2.7 | | 3.05 3.03 | | 2.9 | | 2.65 | | 2.65 | | | |
| | | 歩道 | | | | | | | | | | | | | | | | | | | |
| | 内訳 | 左側 | | | | | | | | | | | | | | | | | | | |
| | | 右側 | | | | | | | | | | | | | | | | | | | |
| 路肩 | | 1.0 | 0.75 0.5 | | 0.5 | | 0.5 0.5 0.9 | | 0.5 1.25 | | 0.5 1.35 1.34 | | 0.5 1.3 | | 0.5 1.45 | | 0.5 1.4 | | | | |
| 中央 | | | | | | | | | | | | | | | | | | | | | |
| 側溝 | 左側 | | | | | | | | | | | | | | | | | | | | |
| 側溝 | 右側 | | | | | | | | | | | | | | | | | | | | |
| その他 | | | | | | | | | | | | | | | | | | | | | |
| 主要 | 工作物 | | | | | | | | | | | | | | | | | | | | |
| 路面 | 種別 | as | | | | | | | | | | | | | | | | | | as | |
| 舗装 | 区間 | | 1 | | | | 2 | | | | | | | | | 3 | | | | | |
| | 番号 | | 100.0 | | | | 100.0 | | | | | | | | | 59.0 | | | | | |

| | | | |
|-------|----------------|------|-------|
| 路線名 | 一般県道 中の川於福停車場線 | | |
| 図面名 | 326710025-00 | | |
| 作成年月日 | 2009年3月20日 | | |
| 縮尺 | 1/1000 | 図面番号 | 25-00 |
| 事務所名 | 美祢土木事務所 | | |