


標題	路線コード	267	図面コード	36-0	路線名	一般県道中の川於福停車場線	県名	山口県	地名	美祿市於福町下	図面番号	36	① 現道 2 現道(分離) 3 旧道 4 新道 5 専用自歩道
----	-------	-----	-------	------	-----	---------------	----	-----	----	---------	------	----	---------------------------------

平面図  
縮尺千分の一

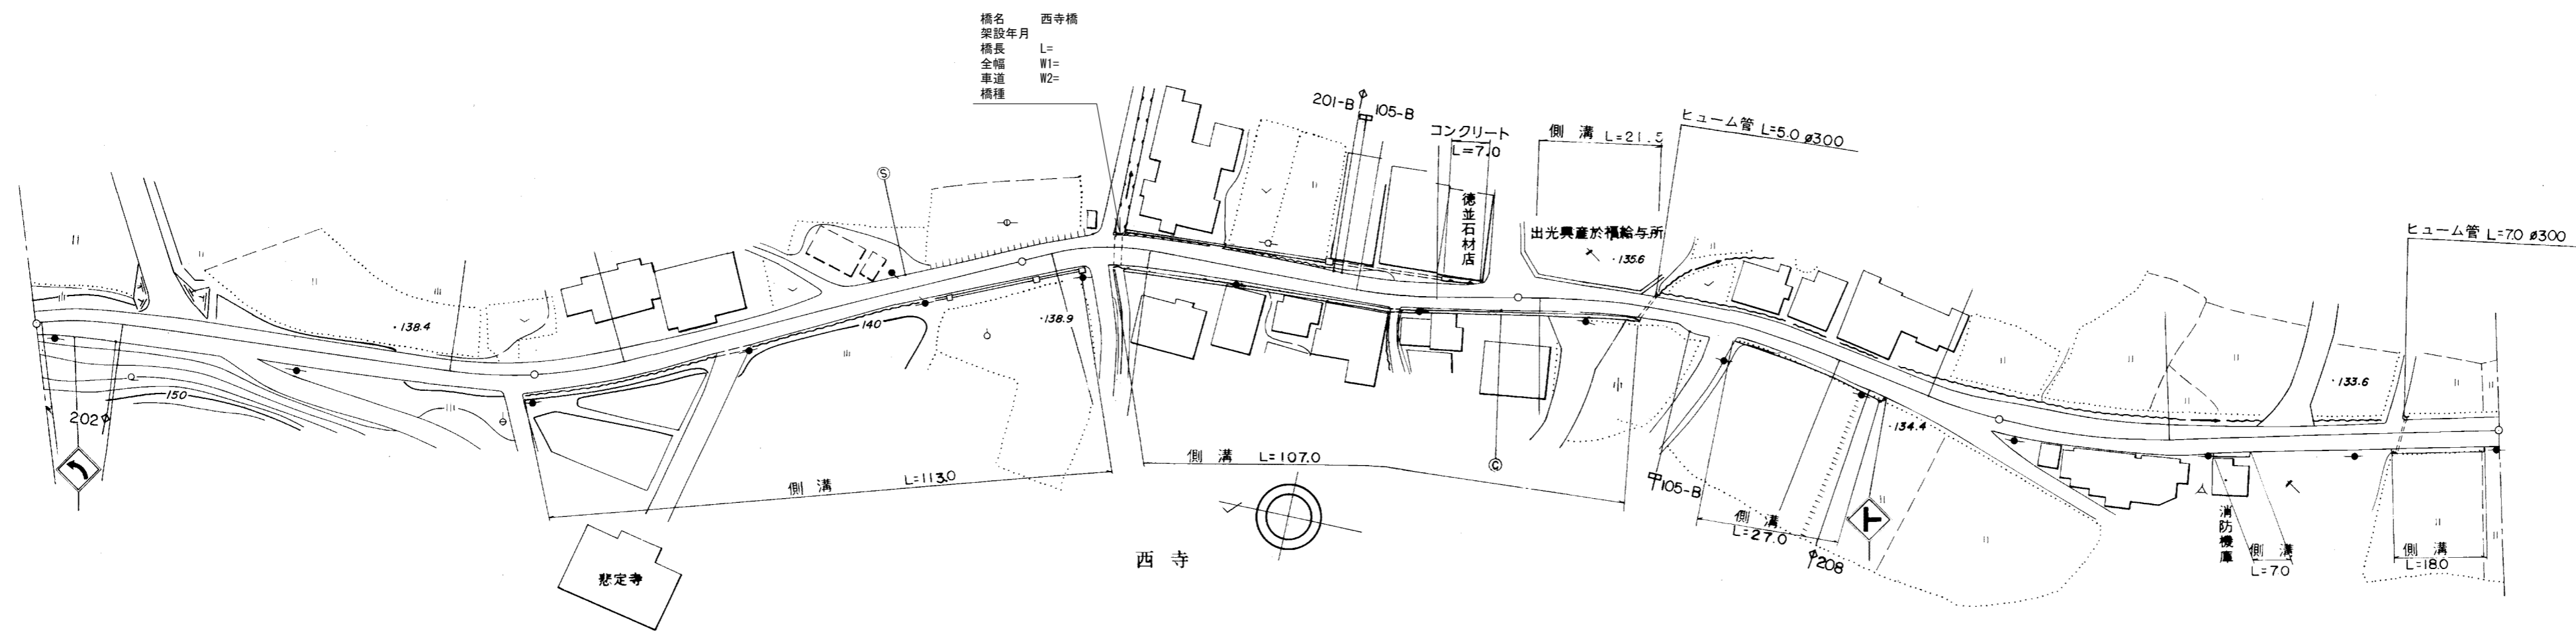

道路台帳修正履歴

カルテ番号	修正内容	調整年月日	業者名
	転記	2009. 3. 20	宇部セン
2016-00-250	橋梁諸元追加	2017. 3. 31	宇部建設

区間	番号	距離																			
		1	2	3	4	5	6	7	8	9	10	11	12	13	14	15	16	17	18	19	20
全幅員		5.0	6.0	5.5 6.1		6.7	6.7	6.7 5.5 6.1		6.1 7.2	5.7	5.7 5.0	5.0 5.6	6.1 5.5	5.98 6.0	5.5 6.1	5.6 5.0	5.5 6.1	5.5 6.1	6.6 6.0	6.0 6.0
全幅員内訳	車道	4.0	4.0	4.0 4.0		4.0	4.0	4.0 4.0 4.0		4.0 4.0	3.5	3.5 4.0	4.0 4.0	4.0 4.0	4.0 4.0	4.0 4.0	4.0 4.0	4.0 4.0	4.0 4.0	4.5 4.5	4.5 4.5
	歩道																				
	路肩	0.5	1.0	1.0 0.5 1.6		2.2 0.5	2.2 0.5	2.2 0.5 1.0 1.6		1.6 0.5 1.6	1.1 1.1	1.1 0.5	0.5 1.1	1.1 0.5	0.5 1.49	0.5 1.1	0.5 1.1	0.5 1.1	0.5 1.1	1.6 0.5 1.0	1.0 0.5
側溝	左側			0.0 0.0		0.6 0.6	0.6 0.6	0.0 0.0 0.0 0.6		0.6 0.6	0.6 0.6	0.0 0.6	0.6 0.6	0.6 0.6	0.0 0.6	0.0 0.6	0.0 0.6	0.0 0.6	0.0 0.6	0.6 0.6	0.6 0.6
側溝	右側			0.0 0.0		0.6 0.6	0.6 0.6	0.0 0.0 0.0 0.6		0.6 0.6	0.6 0.6	0.0 0.6	0.6 0.6	0.6 0.6	0.0 0.6	0.0 0.6	0.0 0.6	0.0 0.6	0.0 0.6	0.6 0.6	0.6 0.6
その他																					
主要	工作物																				
路面	種別	as																			as
舗装	区間	1	2	3	4	5															
	番号	100.0	100.0	100.0	100.0	100.0															

路線名	一般県道 中の川於福停車場線
図面名	326710036-00
作成年月日	2009年3月20日
縮尺	1/1000
図面番号	36-00
事務所名	美祿土木事務所