


|    |       |     |       |      |     |               |    |     |    |         |      |    |                                 |
|----|-------|-----|-------|------|-----|---------------|----|-----|----|---------|------|----|---------------------------------|
| 標題 | 路線コード | 267 | 図面コード | 39-0 | 路線名 | 一般県道中の川於福停車場線 | 県名 | 山口県 | 地名 | 美祢市於福町下 | 図面番号 | 39 | ① 現道 2 現道(分離) 3 旧道 4 新道 5 専用自歩道 |
|----|-------|-----|-------|------|-----|---------------|----|-----|----|---------|------|----|---------------------------------|

平面図  
縮尺千分の一

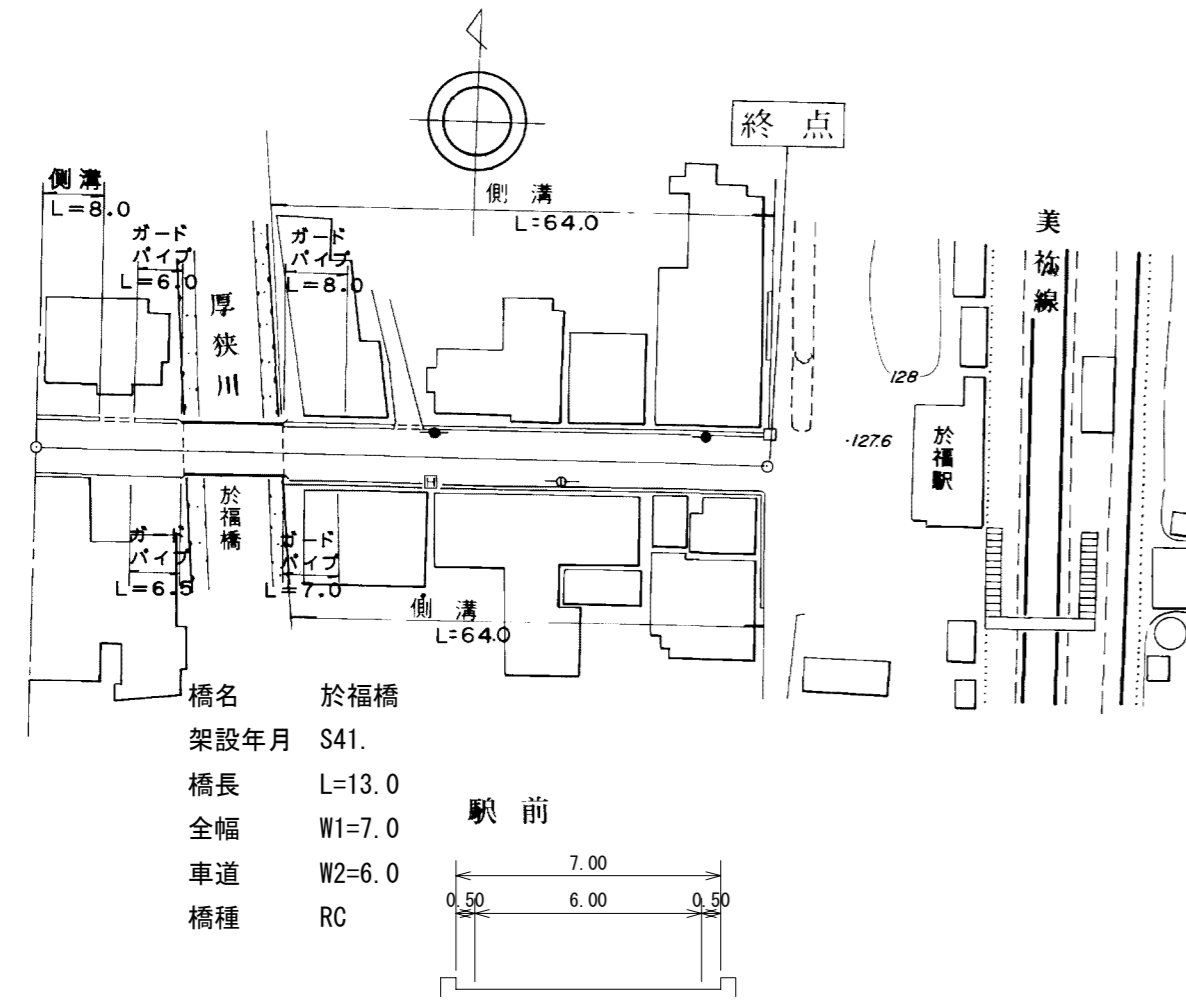

道路台帳修正履歴

| カルテ番号       | 修正内容   | 調整年月日       | 業者名  |
|-------------|--------|-------------|------|
|             | 転記     | 2009. 3. 20 | 宇部セン |
| 2009-10-222 | 橋梁諸元変更 | 2010. 3. 31 | 宇部セン |
|             |        |             |      |
|             |        |             |      |

|       |      |           |           |           |      |       |       |       |       |  |
|-------|------|-----------|-----------|-----------|------|-------|-------|-------|-------|--|
| 区間    | 番号   | 97.0100.0 |           |           |      | 200.0 | 300.0 | 400.0 | 500.0 |  |
| 点間    | 距離   | 8.0       | 12.0      | 13.0      | 64.0 |       |       |       |       |  |
| 全幅員内訳 | 全幅員  | 7.6       | 7.6       | 7.0       | 7.0  | 8.2   |       |       |       |  |
|       | 車道   | 6.0       | 6.0       | 6.0       | 6.0  | 6.0   |       |       |       |  |
|       | 左側歩道 |           |           |           |      |       |       |       |       |  |
|       | 右側歩道 |           |           |           |      |       |       |       |       |  |
|       | 路肩   | 1.1       | 1.1       | 0.5       | 0.5  | 1.1   |       |       |       |  |
| 側溝    | 左側   | 0.6       | 0.6       | 0.0       | 0.0  | 0.6   |       |       |       |  |
|       | 右側   |           |           | 0.6       | 0.6  | 0.6   |       |       |       |  |
| 主要    | 工作物  | 10450     |           |           |      |       |       |       |       |  |
| 路面    | 種別   | as        |           |           |      |       |       |       |       |  |
| 舗装    | 区間番号 | 1<br>20.0 | 2<br>13.0 | 3<br>64.0 |      |       |       |       |       |  |

|       |                |      |       |
|-------|----------------|------|-------|
| 路線名   | 一般県道 中の川於福停車場線 |      |       |
| 図面名   | 326710039-00   |      |       |
| 作成年月日 | 2010年3月31日     |      |       |
| 縮尺    | 1/1000         | 図面番号 | 39-00 |
| 事務所名  | 美祢土木事務所        |      |       |