


標題	路線コード	268	図面コード	5-0	路線名	一般県道豊田三隅線	県名	山口県	地名	下関市豊田町大字今出	図面番号	5	① 現道 2 現道(分離) 3 旧道 4 新道 5 専用自歩道
----	-------	-----	-------	-----	-----	-----------	----	-----	----	------------	------	---	---------------------------------

平面図
縮尺千分の一

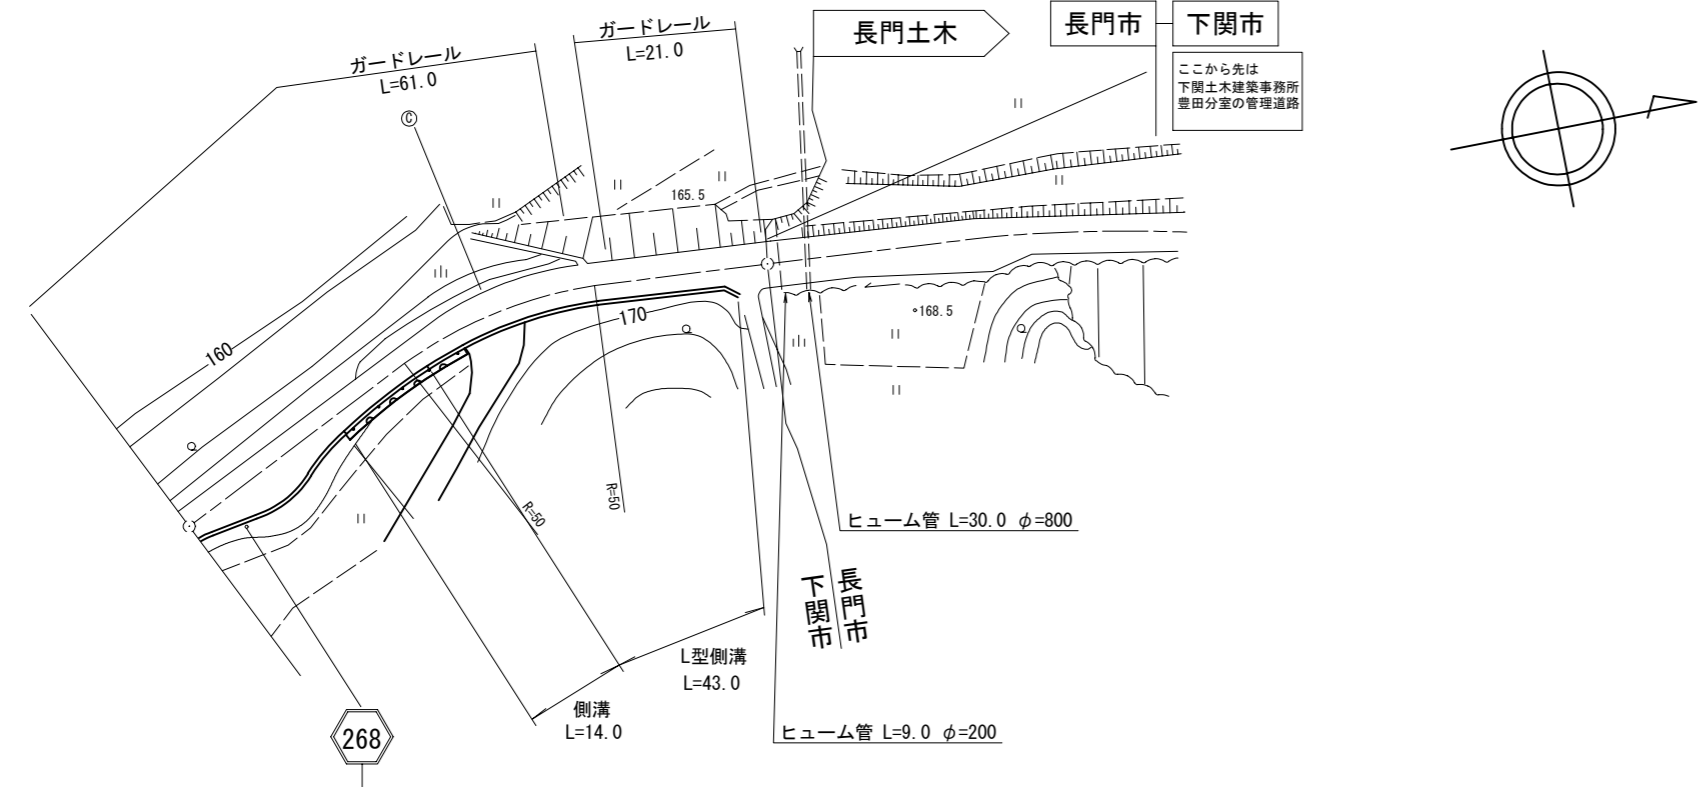

道路台帳修正履歴

カルテ番号	修正内容	調整年月日	業者名
	転記	2007. 3. 30	宇部建設
2009-12-178	側溝整備	2010. 3. 31	宇部建設
2010-12-098	ラスタ・ベクタ変換	2011. 3. 31	宇部建設

区間	番号	1	2	3-1	3-2	4	5	86.5
点間	距離	9.0	8.0	7.0	12.0	14.0	36.5	
全幅員	全幅員	5.0	7.5	7.0	5.5	5.5	6.0	5.5
	車道	4.0	4.0	4.0	4.0	4.0	4.0	4.0
	左側歩道							
	右側歩道							
	路肩	左側 0.5	0.5	0.5	0.5	1.0	1.0	0.75
内訳	右側路肩	0.5	3.0	2.5	1.0	1.0	1.0	0.75
	中央分離帯							
側溝	左側							
	右側			0.0 (0.5)	0.0			
その他								
主要	工作物							
路面	種別	as						as
舗装	区間番号	1 86.5						

路線名	一般県道豊田三隅線
図面名	326812005-00
作成年月日	2011年3月31日
縮尺	1/1000
図面番号	5-00
事務所名	下関土木建築事務所 (豊田分室)