


標題	路線コード	269	図面コード	3-0	路線名	一般県道豊田栗野港線	県名	山口県	地名	下関市豊田町大字杓路子	図面番号	3	① 現道 2 現道(分離) 3 旧道 4 新道 5 専用自歩道
----	-------	-----	-------	-----	-----	------------	----	-----	----	-------------	------	---	---------------------------------

平面図  
縮尺千分の一

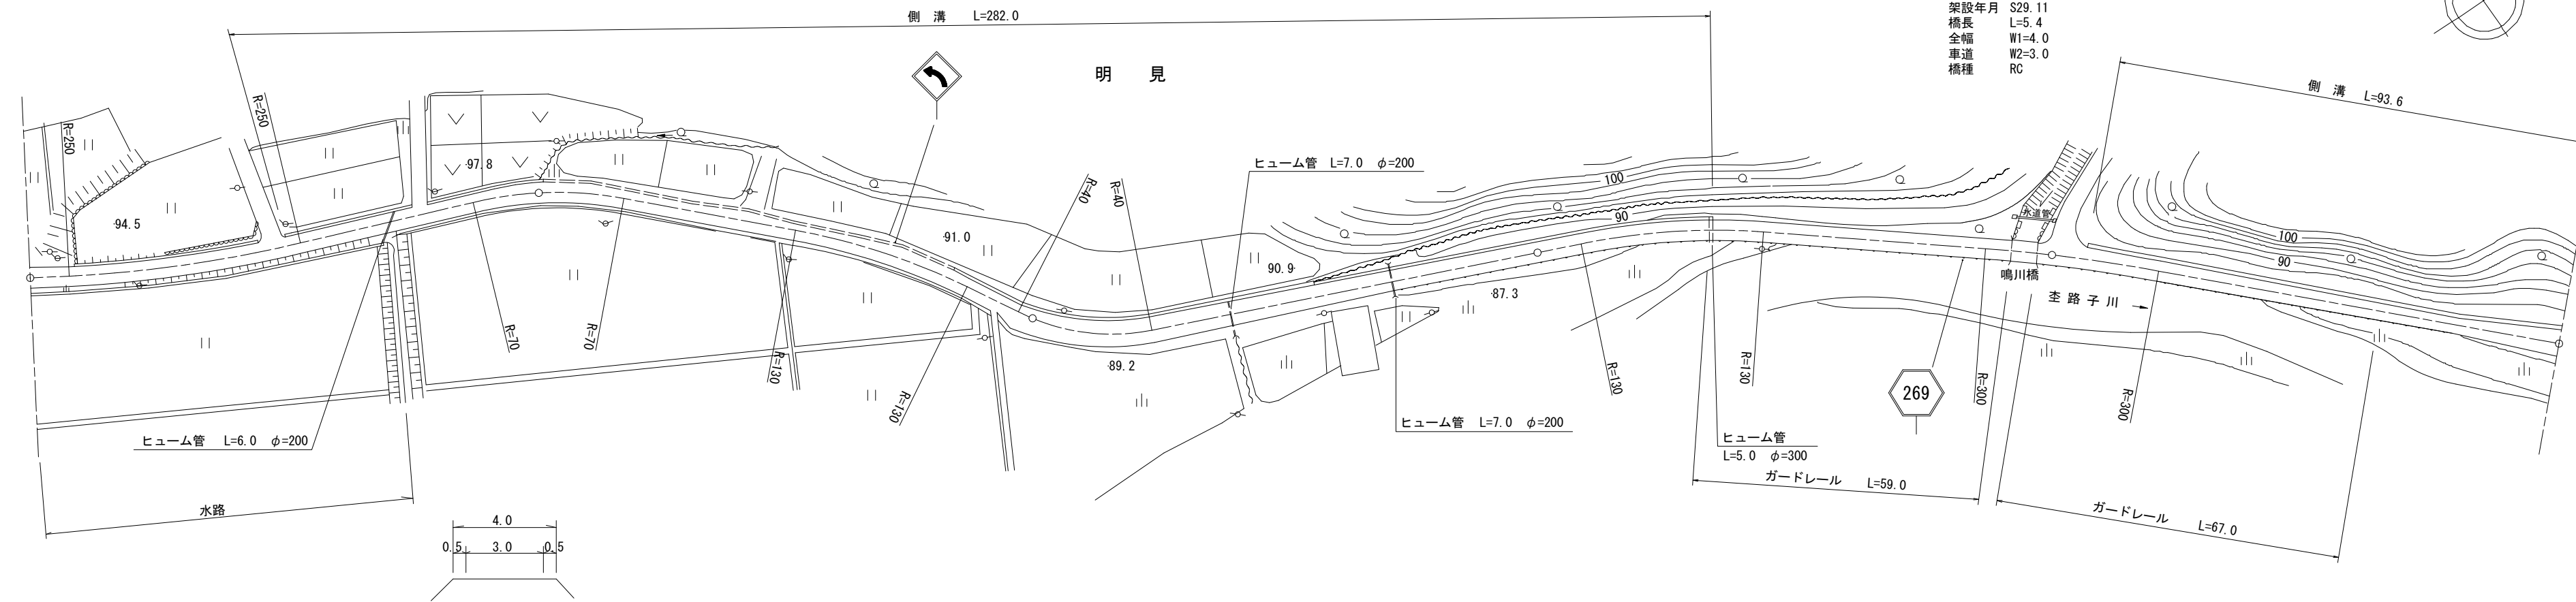

区間	番号	1	2	3-1	3-2	3-3	3-4	3-5	3-6	3-7	3-8	4	5	6	7	8	9	10	11	12	13	14	15	16	17
点間	距離	51.0	49.0	9.0	20.0	11.0	9.0	13.0	8.0	11.0	12.0	3.0	4.0	100.0	33.0	59.0	5.4	2.6	6.4	56.0	18.0	5.0	5.0	5.0	4.6
全幅員	全幅員	4.0	4.0	4.0	4.5	4.5	3.8	4.3	3.8	4.1	4.6	4.3	3.8	4.24	4.0	4.0	4.0	4.0	4.5	3.5	3.0	3.8	4.2	4.5	5.5
	車道	3.0	3.0	3.0	3.0	2.3	2.8	2.3	2.6	3.1	2.8	2.5	3.0	3.0	3.0	3.0	3.0	3.0	3.0	2.5	2.0	2.5	3.0	3.5	4.0
全幅員内訳	左側歩道																								
	右側歩道																								
路肩	左側	0.5	0.5	0.5	1.0	1.0	1.0	1.0	1.0	1.0	1.0	0.5	0.5	0.62	0.5	0.5	0.5	0.5	0.75	0.5	0.5	0.65	0.6	0.5	0.5
	右側	0.5	0.5	1.0	0.5	0.5	1.0	0.5	0.5	0.5	0.5	0.5	0.99	0.99	0.5	0.5	0.5	0.57	0.57	0.75	0.5	0.65	0.6	0.5	0.5
側溝	左側	0.0	0.0	0.5	0.5	0.5	0.5	0.5	0.5	0.5	0.5	0.6	0.6	0.6	0.6	0.6	0.0	0.0	0.0	0.5	0.5	0.5	0.5	0.5	0.5
	右側			0.5	0.5	0.5	0.5	0.5	0.5	0.5	0.5	0.6	0.6	0.6	0.6	0.6	0.0	0.0	0.0	0.5	0.5	0.5	0.5	0.5	0.5
主要	工作物																12273								
路面	種別	as																							as
舗装	区間	1	2	3	4	5	6	7																	
	番号	100.0	100.0	100.0	92.0	5.42	6	100.0																	

道路台帳修正履歴

カルテ番号	修正内容	調整年月日	業者名
	転記	1979. 3. 31	宇部建設
2008-12-063	側溝整備	2009. 3. 31	宇部建設
2009-12-180	橋梁諸元変更	2010. 3. 31	宇部建設
2010-12-100	標識撤去	2011. 3. 31	宇部建設
2012-12-048	ベクトル変換	2013. 3. 31	常盤地下
2021-12-024	平面修正	2022. 3. 31	宇部建設

路線名	一般県道豊田栗野港線		
図面名	326912003-00		
作成年月日	2022年3月31日		
縮尺	1/1000	図面番号	3-00
事務所名	下関土木建築事務所 (豊田分室)		