


標題	路線コード	269	図面コード	20-0	路線名	一般県道豊田栗野港線	県名	山口県	地名	下関市豊北町大字田耕	図面番号	21	① 現道 2 現道(分離) 3 旧道 4 新道 5 専用自歩道
----	-------	-----	-------	------	-----	------------	----	-----	----	------------	------	----	---------------------------------

平面図  
縮尺千分の一

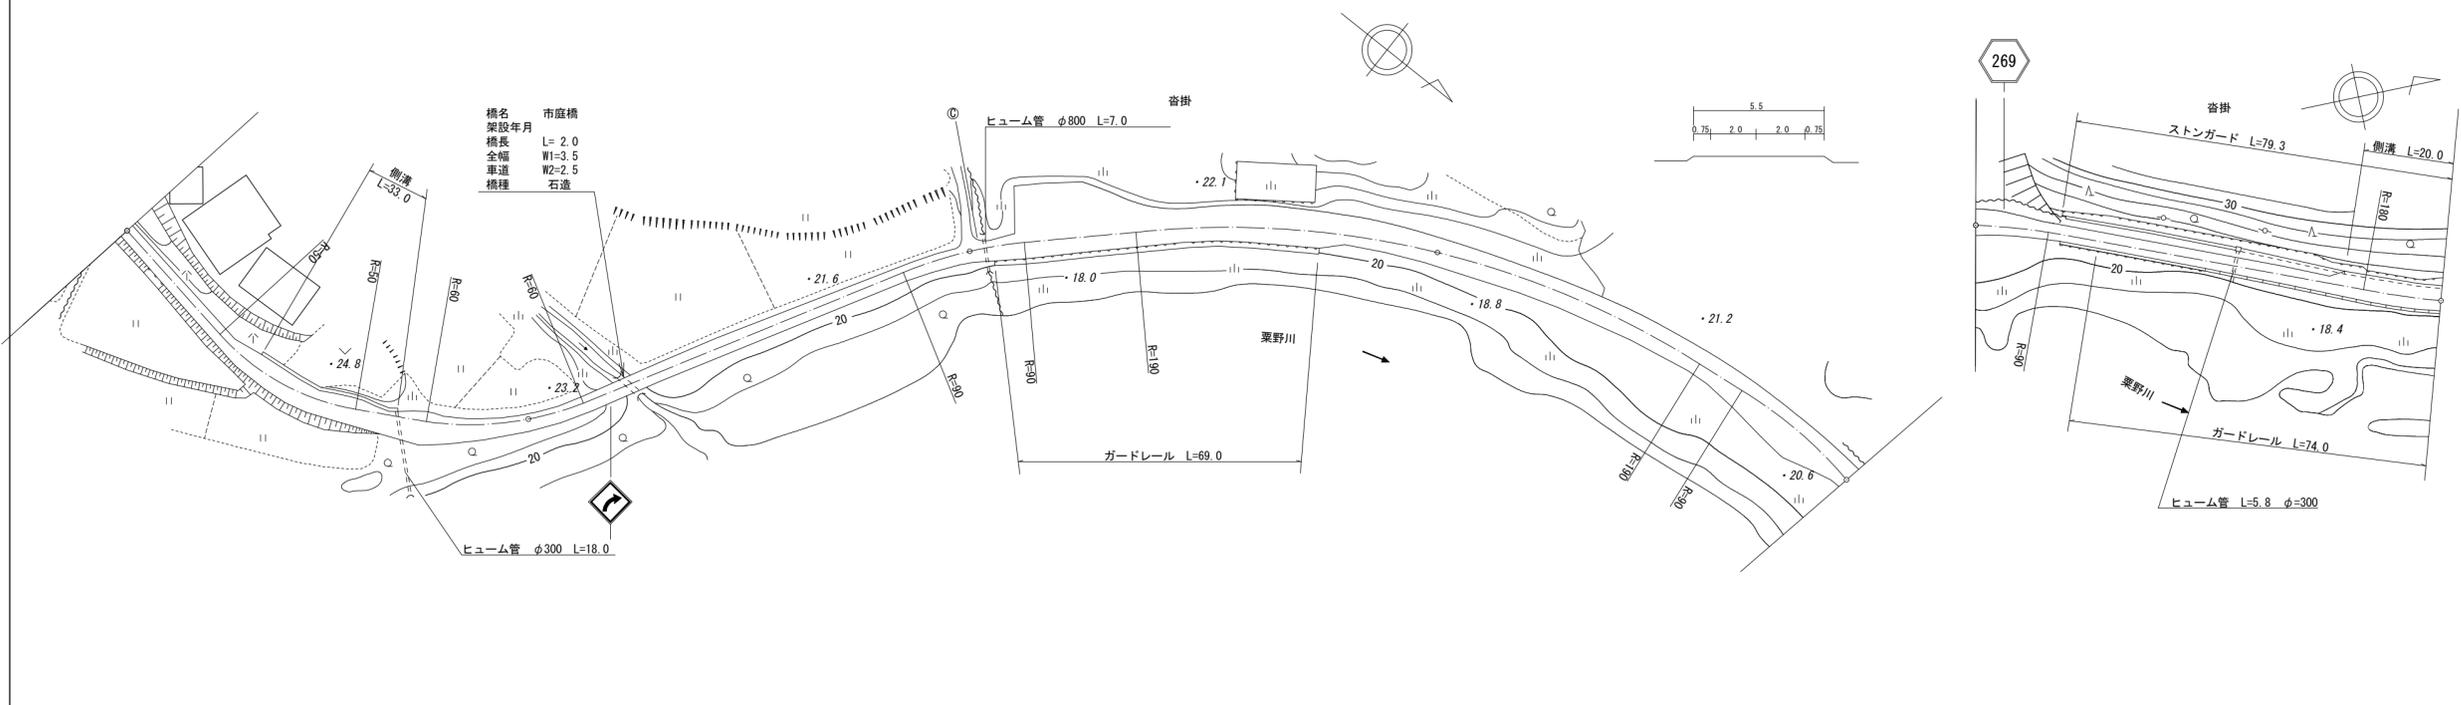

道路台帳修正履歴

カルテ番号	修正内容	調整年月日	業者名
	転記	2005. 3. 31	宇部建設
2013-12-057	ベクタ変換	2014. 03. 31	宇部建設
2016-00-269	橋梁諸元追加	2017. 3. 31	宇部建設
2017-12-072	橋梁諸元追加	2018. 3. 30	宇部建設

区間	番号	距離																													
		1	2	3	4	5	6	7	8	9	10	11	12	13	14	15	16	17	18	19	20	21	22	23	24	25	26				
点間	距離		32.0	4.0	3.0		15.0	8.0	10.0	7.0	10.0	11.0	21.5	2.0		76.5	6.0	5.0	15.0	15.0	5.0	20.0	5.0	20.0		65.0	22.0	13.0	5.0	15.0	80.0
全幅員	全幅員	3.5	3.5	4.8	5.5	5.5	6.0	5.5	7.0	4.5	3.5	3.5		3.5	3.0	4.2	5.5	15.5	15.0	7.8	7.0	7.5	6.2	5.5		5.5	9.0	5.5	5.0	5.0	6.0
	車道	2.5	2.5	3.5	4.0	4.0	4.0	4.0	3.5	3.0	2.5	2.5		2.5	3.0	4.0	4.0	4.0	4.0	4.0	4.0	4.0	4.0	4.0		4.0	4.0	4.0	4.0	4.0	
	左側歩道			0.5	0.75	0.75	1.0	0.75	1.75	0.75	0.5	0.5		0.5	0.6	0.75	1.0	1.5	1.5	1.5	1.1	1.1	0.75	0.75		0.75	4.25	0.75	0.5	0.5	1.5
	右側歩道			0.5	0.75	0.75	1.0	0.75	1.75	0.75	0.5	0.5		0.5	0.6	0.75	1.0	1.5	1.5	1.5	1.1	1.1	0.75	0.75		0.75	4.25	0.75	0.5	0.5	1.5
	中央分離帯																														
側溝	左側		0.0	0.0	0.3	0.3	0.3	0.0																							0.5
	右側																														
その他																															
主要	工作物										12389																				
路面	種別	as																													as
舗装	区間番号		1	2	3	4	5	6	7																						

路線名	一般県道豊田栗野港線
図面名	326912020-00
作成年月日	2018年3月30日
縮尺	1/1000
図面番号	20-00
事務所名	下関土木建築事務所 (豊田分室)