


標題	路線コード	269	図面コード	24-0	路線名	一般県道豊田栗野港線	県名	山口県	地名	下関市豊北町大字栗野	図面番号	25	① 現道 2 現道(分離) 3 旧道 4 新道 5 専用自歩道
----	-------	-----	-------	------	-----	------------	----	-----	----	------------	------	----	---------------------------------

平面図  
縮尺千分の一

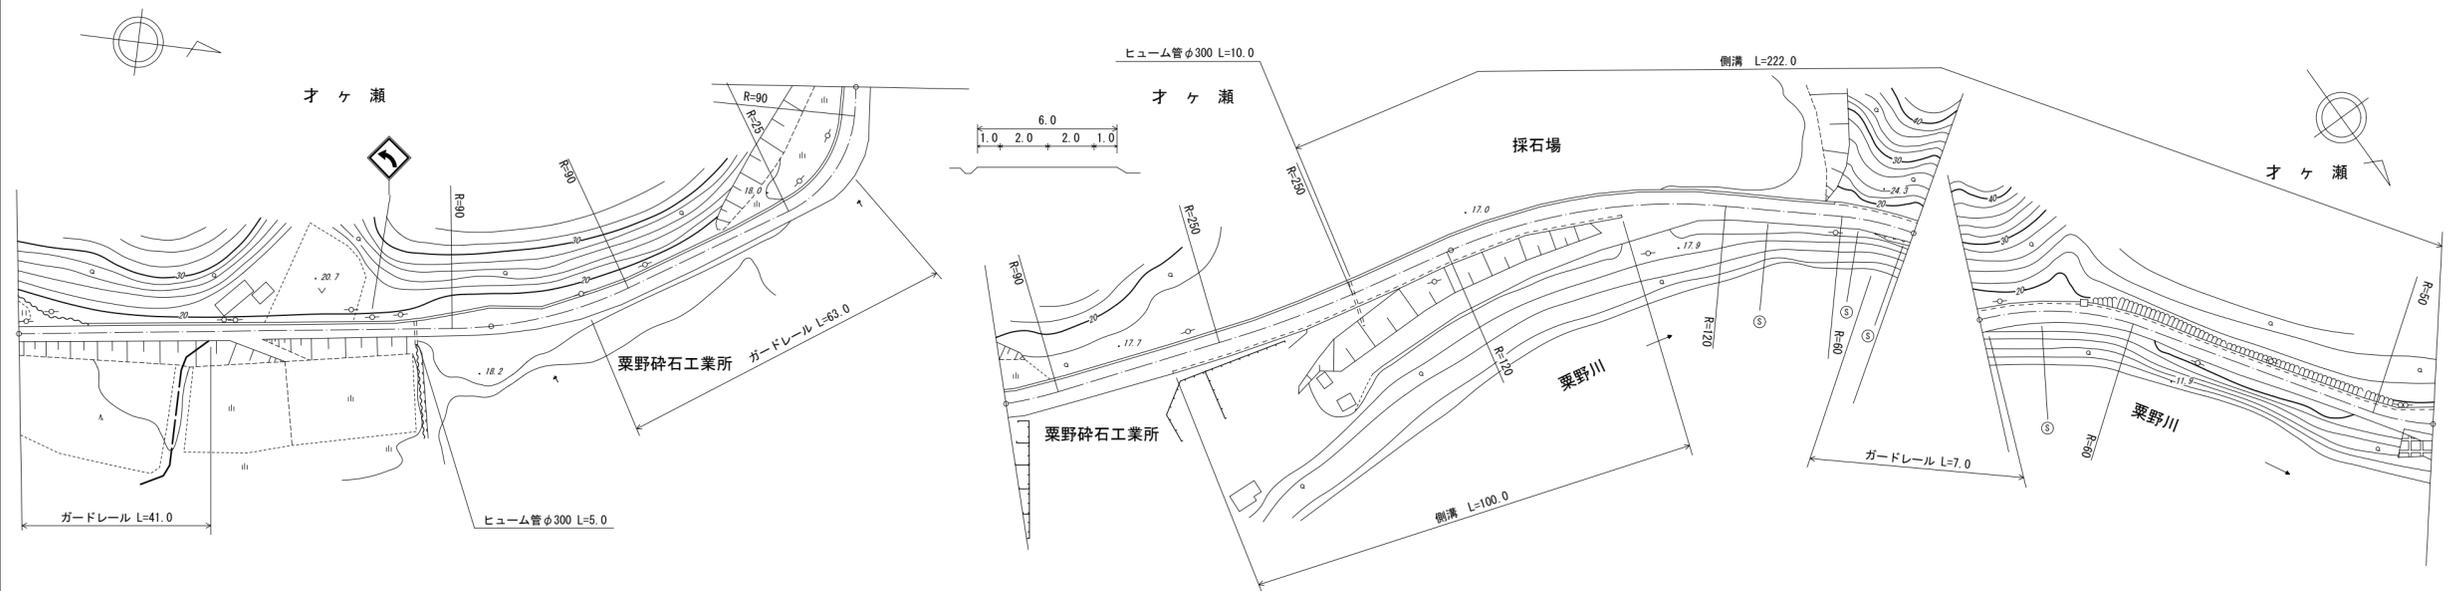

道路台帳修正履歴

カルテ番号	修正内容	調整年月日	業者名
	転記	2006. 3. 31	宇部建設
2013-12-061	ベクタ変換	2014. 3. 31	宇部建設

区間	番号	1	2	3	4	5	6	7	8	9	10	11	12	13	14	15	16	17	18	19		
点間	距離	42.0		42.0	4.0	12.0	4.0	7.0		57.0	5.0	5.0	17.0	36.0	42.0	22.0	36.0	46.0	18.0	92.0	8.0	
全幅員	全幅員	4.1	3.5	3.0	3.8	4.86	5.2	4.0		4.2	5.0	6.34	6.0	6.5	6.0	5.5	5.5	4.8	4.5	4.5	6.5	
	車道	3.1	2.5	2.0	2.5	2.86	3.0	3.0		3.0	4.0	4.0	4.0	4.0	4.0	4.0	4.0	3.5	3.0	3.0	3.0	
	左側歩道																					
	右側歩道																					
	路肩	左側	0.5	0.5	0.5	0.65	1.44	1.7	0.5		0.6	1.1	1.17	1.0	1.5	1.25	1.0	1.0	0.65	1.0	0.5	2.5
側溝	左側																	0.5	0.5	0.5	0.5	
	右側													0.5	0.5	0.5	0.5	0.5	0.5	0.5	0.5	
路面	種別	AS	AS/as																		as	
舗装	区間	1	2	3	4	5	6															
	番号	42.0	58.0	100.0	100.0	100.0	100.0															

路線名	一般県道豊田栗野港線
図面名	326912024-00
作成年月日	2014年3月31日
縮尺	1/1000
図面番号	24-00
事務所名	下関土木建築事務所 (豊田分室)