


平面図
縮尺千分の一

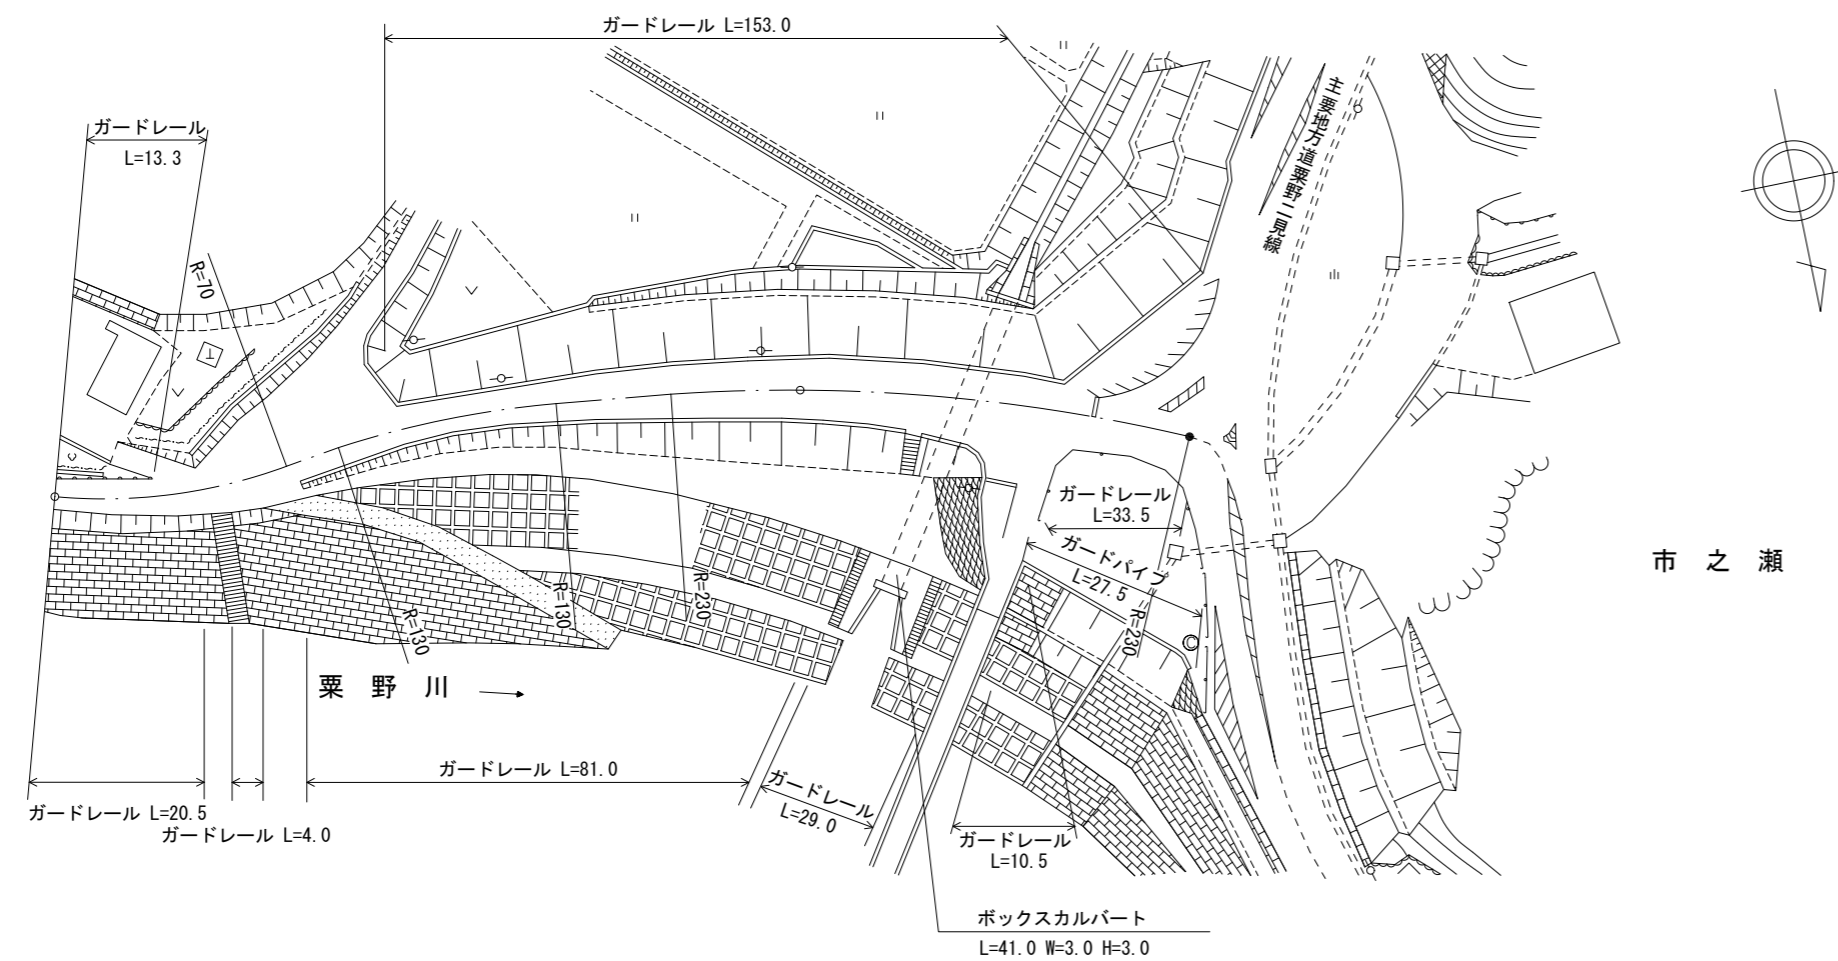

区間	番号	100.0											152.0						
		1	2	3	4	5	6	7	8	9	10	11							
点間	距離	7.0		6.0	7.0		22.0	5.0		29.0	19.0	5.0		35.0	12.0	5.0			
		全幅員																	
全幅員内訳	車道	4.0 5.0																	
		歩道	左側	3.5 4.7															
			右側	3.0 4.0															
		路肩	左側	0.5 0.5 0.5 0.8															
			右側	0.5 13.0 0.5 0.5 0.5 0.5 1.0 1.0 1.0 1.0 1.5 14.5 10.0 19.0															
中央分離帯																			
側溝	左側																		
	右側																		
その他																			
主要	工作物																		
路面	種別	AS																	
舗装	区間番号	1 100.0								2 52.0									

道路台帳修正履歴

カルテ番号	修正内容	調整年月日	業者名
	転記	2007. 3. 30	宇部建設
2013-12-063	ベクタ変換	2014. 3. 31	宇部建設
2015-12-068	標識撤去 ガードレール設置	2016. 3. 31	宇部建設

路線名	一般県道豊田栗野港線		
図面名	326912026-00		
作成年月日	2016年3月31日		
縮尺	1/1000	図面番号	26-00
事務所名	下関土木建築事務所 (豊田分室)		