


| | | | | | | | | | | | | | |
|----|-------|-----|-------|--------|-----|--------------|----|-----|----|------------|------|----|---------------------------------|
| 標題 | 路線コード | 270 | 図面コード | 010-00 | 路線名 | 一般県道田耕湯玉(停)線 | 県名 | 山口県 | 地名 | 下関市豊浦町大字宇賀 | 図面番号 | 10 | ① 現道 2 現道(分離) 3 旧道 4 新道 5 専用自歩道 |
|----|-------|-----|-------|--------|-----|--------------|----|-----|----|------------|------|----|---------------------------------|

平面図
縮尺千分の一

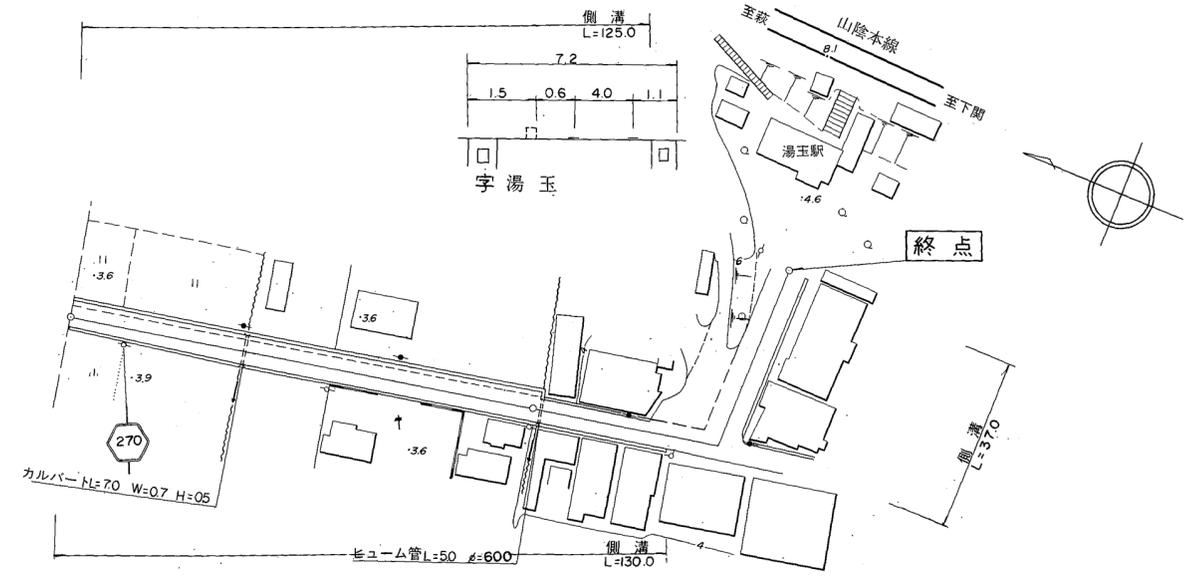

道路台帳修正履歴

| カルテ番号 | 修正内容 | 調整年月日 | 業者名 |
|-------|------|------------|------|
| | 転記 | 2008.12.05 | 天野測量 |
| | | | |
| | | | |
| | | | |

| | | | | | | | | | | | | | |
|--------|------------|-------|-----------|-------|-------|-------|-------|-------|-------|-------|-------|-------|-------|
| 区間番号 | 100.0 | | | | | | | | 180.0 | 200.0 | 300.0 | 400.0 | 500.0 |
| 点間距離 | 22.0 | | 22.0 | 23.0 | 4.0 | 8.0 | 7.0 | | 36.0 | | | | |
| 全幅員 | 6.6 | 7.2 | 7.69 | 6.4 | 5.6 | 6.5 | 7.8 | | 8.4 | | | | |
| 全幅員内訳 | 車道 | 3.5 | 4.0 | 4.0 | 4.0 | 4.0 | 4.0 | | 4.0 | | | | |
| | 左側歩道 | 1.5 | 1.5 | 1.5 | | | | | 0.0 | | | | |
| | 右側歩道 | | | | | | | | | | | | |
| | 左側路肩 | 0.5 | 0.6 | 1.09 | 1.3 | 1.1 | 2.0 | 3.3 | | 3.3 | | | |
| | 右側路肩 | 1.1 | 1.1 | 1.1 | 0.5 | 0.5 | 0.5 | 1.1 | | 1.1 | | | |
| 中央分離帯 | | | | | | | | | | | | | |
| 側溝 | 左側 | (0.6) | (0.6) | (0.6) | (0.6) | (0.6) | (0.6) | | (0.6) | | | | |
| | 右側 | (0.6) | (0.6) | (0.6) | 0.0 | 0.0 | 0.0 | (0.6) | (0.6) | | | | |
| その他 | | | | | | | | | | | | | |
| 主要工作物 | | | | | | | | | | | | | |
| 路面種別 | as | | | | | | | | as | | | | |
| 舗装区間番号 | 1 100.0 | | 2 80.0 | | | | | | | | | | |

| | | | |
|-------|--------------|------|--------|
| 路線名 | 一般県道田耕湯玉(停)線 | | |
| 図面名 | 327011010-00 | | |
| 作成年月日 | 2009年3月31日 | | |
| 縮尺 | 1/1000 | 図面番号 | 010-00 |
| 事務所名 | 下関土木建築事務所 | | |