


標題	路線コード	275	図面コード	7-0	路線名	一般県道島戸港線	県名	山口県	地名	下関市豊北町大字神田	図面番号	7	① 現道 2 現道(分離) 3 旧道 4 新道 5 専用自歩道
----	-------	-----	-------	-----	-----	----------	----	-----	----	------------	------	---	---------------------------------

平面図
縮尺千分の一

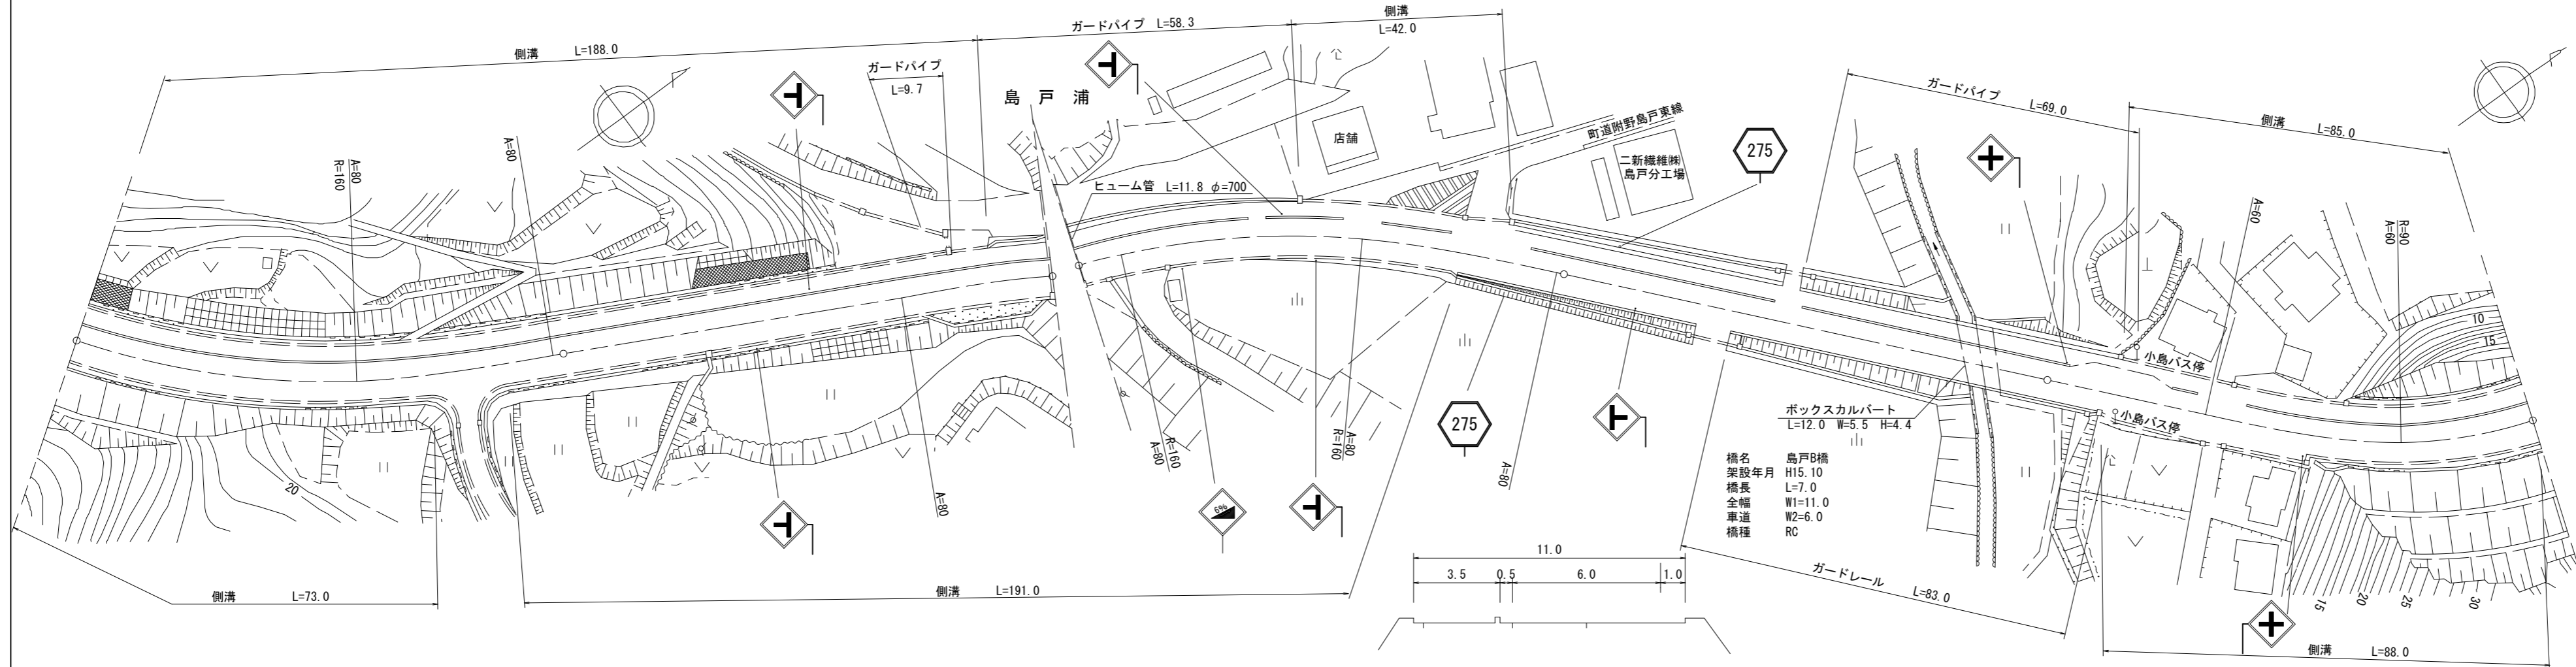

道路台帳修正履歴

カルテ番号	修正内容	調整年月日	業者名
	転記	2005. 3. 31	宇部建設
2009-12-199	災害復旧	2010. 3. 31	宇部建設
2010-12-117	ガードパイプ設置 標識設置	2011. 3. 31	宇部建設
2012-12-058	災害復旧 ベクトル変換	2013. 3. 31	常盤地下
2013-12-067	標識設置	2014. 3. 31	宇部建設
2015-12-069	ガードパイプ設置	2016. 3. 31	宇部建設

区間	番号	距離																				
		1	2	3	4	5	6	7	8	9	10	11	12	13	14	15	16	17	18	19	20	
全幅員		12.0	12.0	12.3	12.3	11.8	11.5	11.5	12.0	11.5	12.5	11.0	11.0	11.0	11.0	11.0	12.5	13.5	13.5	13.0	13.4	13.4
全幅員内訳	車道	6.0	6.0	6.0	6.0	6.0	6.0	6.0	6.0	6.0	6.0	6.0	6.0	6.0	6.0	6.0	6.0	6.0	6.0	6.0	6.4	6.4
	左側歩道	4.0	4.0	4.0	4.0	3.5	3.5	3.5	4.0	4.0	5.0	3.5	3.5	3.5	3.5	3.5	2.0	2.0	2.0	4.0	4.0	4.0
	右側歩道																1.5	1.5	1.5	1.5	1.5	1.5
	左側路肩	0.5	0.5	0.5	0.5	0.5	0.5	0.5	0.5	0.5	0.5	0.5	0.5	0.5	0.5	0.5	0.5	0.5	0.5	0.5	0.5	0.5
	右側路肩	1.5	1.6	1.9	1.8	1.8	1.5	1.5	1.5	1.5	1.0	1.0	1.0	1.0	1.0	1.0	1.9	1.5	1.5	1.5	2.5	2.5
中央分離帯																						
側溝	左側	(0.5)	(0.5)	(0.5)	(0.5)	(0.5)	(0.5)	(0.5)	(0.5)	(0.5)	(0.5)	(0.5)	(0.5)	(0.5)	(0.5)	(0.5)	(0.5)	(0.5)	(0.5)	(0.5)	(0.5)	(0.5)
	右側	(0.5)	(0.5)	(0.5)	(0.5)	(0.5)	(0.5)	(0.5)	(0.5)	(0.5)	(0.5)	(0.5)	(0.5)	(0.5)	(0.5)	(0.5)	(0.5)	(0.5)	(0.5)	(0.5)	(0.5)	(0.5)
その他																						
主要	工作物												12343									
路面	種別	AS																				AS
舗装	区間	1	2	3	4	5																
	番号	100.0	100.0	100.0	100.0	100.0																

路線名	一般県道島戸港線
図面名	327512007-00
作成年月日	2016年3月31日
縮尺	1/1000
図面番号	7-00
事務所名	下関土木建築事務所 (豊田分室)