


標題	路線コード	276	図面コード	5-0	路線名	一般県道角島神田線	県名	山口県	地名	下関市豊北町大字角島	図面番号	5	① 現道 2 現道(分離) 3 旧道 4 新道 5 専用自歩道
----	-------	-----	-------	-----	-----	-----------	----	-----	----	------------	------	---	---------------------------------

平面図  
縮尺千分の一

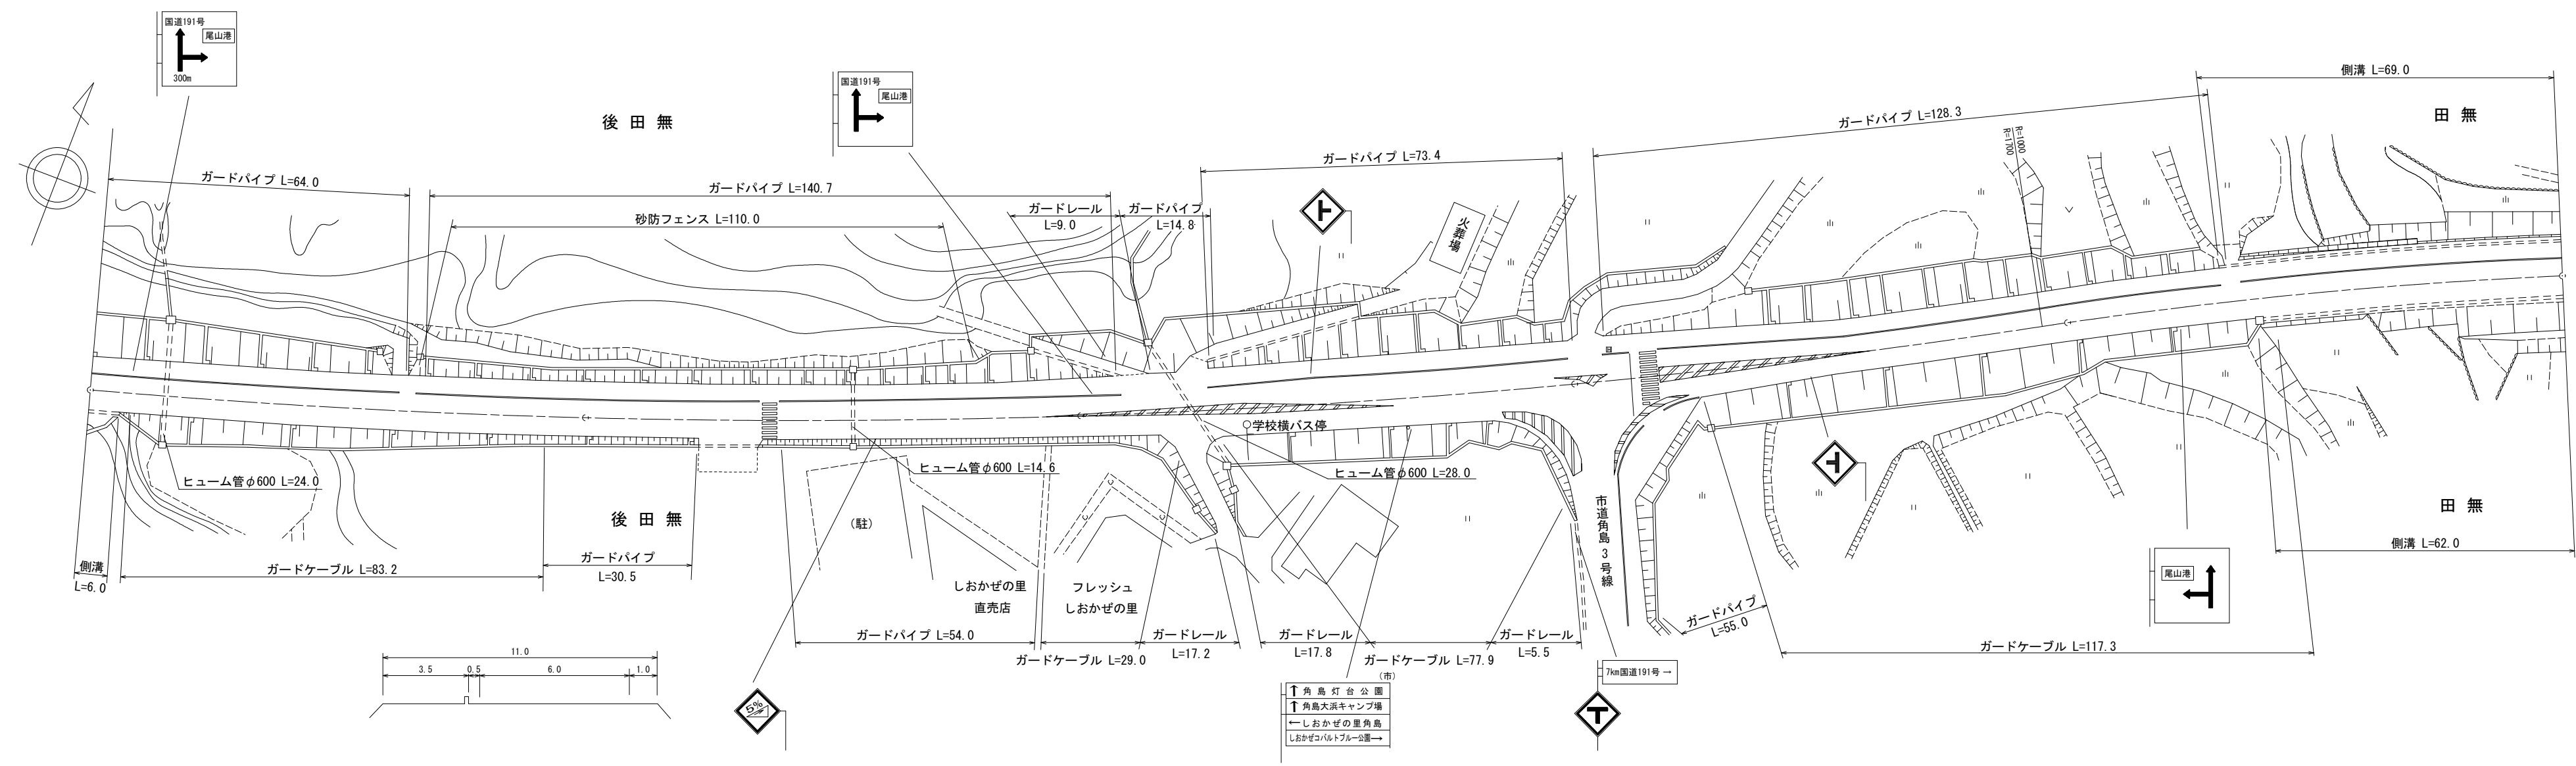

道路台帳修正履歴

カルテ番号	修正内容	調整年月日	業者名
	転記	2007. 3. 30	宇部建設
2011-12-086	ベクタ変換	2012. 3. 31	宇部建設
2017-12-048	標識設置	2018. 3. 30	宇部建設

区間	番号	1	2	3	4	5	6	7	8	9	10	11	12	13	14	15	16	17	18	19	20	21		
点間	距離	6.0	94.0	97.0	3.0	9.0	12.0	12.0	13.0	13.0	14.0	27.0	17.0	8.0	8.0	8.0	8.0	8.0	43.0	31.0	7.0	62.0		
全幅員	全幅員	11.5	11.0	11.0	11.0	11.5	12.0	12.5	13.0	13.5	14.0	13.69	13.5	13.0	12.5	12.0	11.5	11.0	11.0	11.5	11.5	12.0	12.0	
	車道	6.0	6.0	6.0	6.0	6.5	7.0	7.5	8.0	8.5	9.0	8.69	8.5	8.0	7.5	7.0	6.5	6.0	6.0	6.0	6.0	6.0	6.0	
	左側歩道	3.5	3.5	3.5	3.5	3.5	3.5	3.5	3.5	3.5	3.5	3.5	3.5	3.5	3.5	3.5	3.5	3.5	3.5	3.5	3.5	3.5	4.0	
	右側歩道	0.5	0.5	0.5	0.5	0.5	0.5	0.5	0.5	0.5	0.5	0.5	0.5	0.5	0.5	0.5	0.5	0.5	0.5	0.5	0.5	0.5	0.5	0.5
	路肩	1.5	1.5	1.0	1.0	1.0	1.0	1.0	1.0	1.0	1.0	1.0	1.0	1.0	1.0	1.0	1.0	1.0	1.0	1.0	1.0	1.0	1.5	1.5
中央分離帯																								
側溝	左側																				0.0	0.0	0.5	0.5
	右側	(0.5)	(0.5)																		(0.5)	(0.5)	(0.5)	(0.5)
その他																								
主要	工作物																							
路面	種別	AS																						AS
舗装	区間	1	2	3	4	5																		
	番号	100.0	100.0	100.0	100.0	100.0																		

路線名	一般県道角島神田線
図面名	327612005-00
作成年月日	2018年3月30日
縮尺	1/1000
図面番号	5-00
事務所名	下関土木建築事務所 (豊田分室)