


標題	路線コード	276	図面コード	7-0	路線名	一般県道角島神田線	県名	山口県	地名	下関市豊北町大字角島	図面番号	7	① 現道 2 現道(分離) 3 旧道 4 新道 5 専用自歩道
----	-------	-----	-------	-----	-----	-----------	----	-----	----	------------	------	---	---------------------------------

平面図
縮尺千分の一

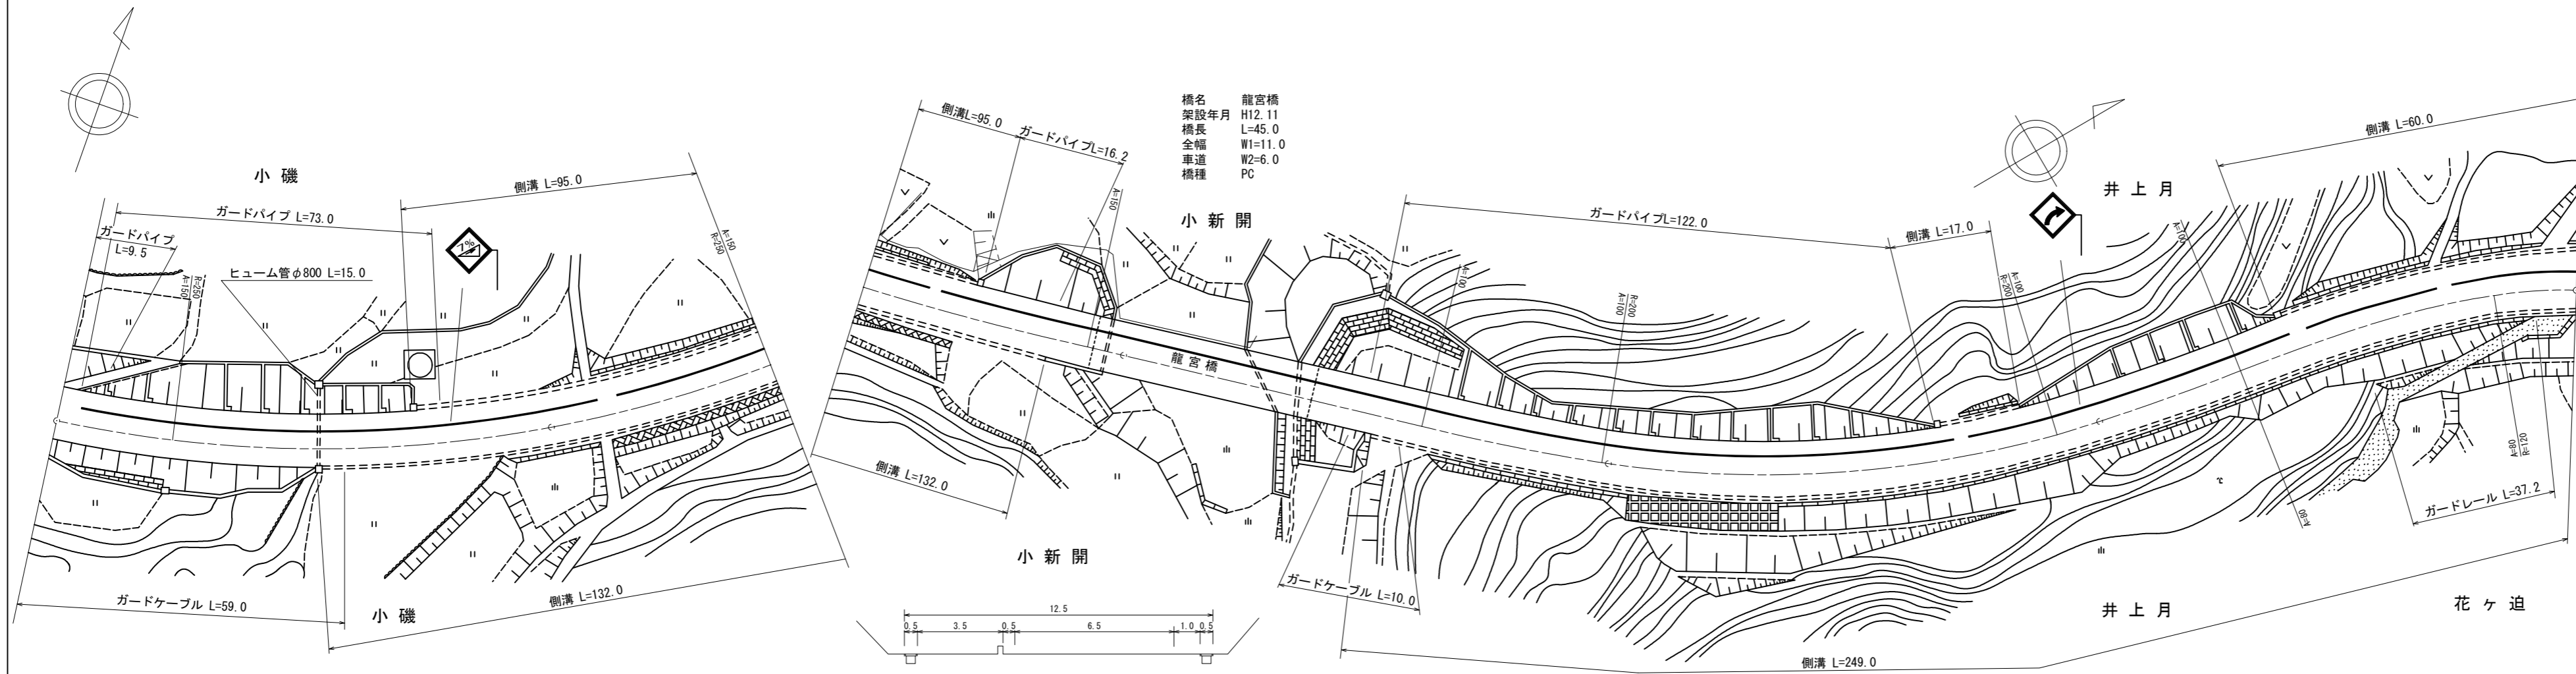

道路台帳修正履歴

カルテ番号	修正内容	調整年月日	業者名
	転記	2001. 3. 25	宇部建設
2009-12-202	橋梁諸元変更	2010. 3. 31	宇部建設
20011-12-088	ベクタ変換	2012. 3. 31	宇部建設
2012-12-059	災害復旧	2013. 3. 31	常盤地下

区間	番号	100.0																200.0				300.0				400.0				500.0	
		1	2	3	4	5	6	7	8	9	10	11	12	13	14	15	16	17	18	19	20	21	22	23	24	25	26	27	28	29	30
点間	距離		53.0	20.0	27.0			66.0	17.0	9.0	6.0		38.0	12.0		49.0			67.0	17.0	16.0		40.0	24.0					36.0		
全幅員	全幅員	11.0	11.0	11.5	12.0			12.0	11.5	11.0	11.0		11.0	11.5		11.5			11.5	12.0	12.0	11.5		11.5	12.0	12.5			12.5		
	車道	左側	3.5	3.5	4.0	4.0			4.0	3.5	3.5	3.5		3.5	3.5		3.5			3.5	4.0	4.0	3.5		3.5	4.0	4.0			4.0	
		右側	0.5	0.5	0.5	0.5			0.5	0.5	0.5	0.5		0.5	0.5		0.5			0.5	0.5	0.5	0.5		0.5	0.5	0.5	0.5			0.5
	歩道	左側	0.5	0.5	0.5	0.5			0.5	0.5	0.5	0.5		0.5	0.5		0.5			0.5	0.5	0.5	0.5		0.5	0.5	0.5	0.5			0.5
		右側	0.5	0.5	0.5	0.5			0.5	0.5	0.5	0.5		0.5	0.5		0.5			0.5	0.5	0.5	0.5		0.5	0.5	0.5	0.5			0.5
路肩	左側	0.5	0.5	0.5	0.5			0.5	0.5	0.5	0.5		0.5	0.5		0.5			0.5	0.5	0.5	0.5		0.5	0.5	0.5	0.5			0.5	
	右側	0.5	0.5	0.5	0.5			0.5	0.5	0.5	0.5		0.5	0.5		0.5			0.5	0.5	0.5	0.5		0.5	0.5	0.5	0.5			0.5	
中央	左側		0.5	0.5	0.5			0.5	0.5	0.5	0.5		0.5	0.5		0.5			0.5	0.5	0.5	0.5		0.5	0.5	0.5	0.5			0.5	
	右側		0.5	0.5	0.5			0.5	0.5	0.5	0.5		0.5	0.5		0.5			0.5	0.5	0.5	0.5		0.5	0.5	0.5	0.5			0.5	
側溝	左側		0.5	0.5	0.5			0.5	0.5	0.5	0.5		0.5	0.5		0.5			0.5	0.5	0.5	0.5		0.5	0.5	0.5	0.5			0.5	
側溝	右側		0.5	0.5	0.5			0.5	0.5	0.5	0.5		0.5	0.5		0.5			0.5	0.5	0.5	0.5		0.5	0.5	0.5	0.5			0.5	
その他																															
主要	工作物									2353	12353																				
路面	種別	AS																													AS
舗装	区間	1	2	3	4	5	6	7																							
番号		100.0	94.0	6.0	39.0	61.0	100.0	100.0																							

路線名	一般県道角島神田線
図面名	327612007-00
作成年月日	2013年3月31日
縮尺	1/1000
図面番号	7-00
事務所名	下関土木建築事務所 (豊田分室)