


標題	路線コード 276	図面コード 12-0	路線名 一般県道角島神田線	県名 山口県	地名 下関市豊北町大字角島	図面番号 12	① 現道 2 現道(分離) 3 旧道 4 新道 5 専用自歩道
平面図	縮尺千分の一	100.0	200.0	300.0	400.0	500.0	道路台帳修正履歴
		100.0	200.0	300.0	400.0	500.0	カルテ番号 修正内容 調整年月 業者名
区間番号	1	2 3 4 5 6	7	8	9	100.0	転記 2001.3.25 宇部建設
点間距離	89.0	11.0	16.0	13.0	70.0	100.0	2009-12-206 橋梁諸元変更 2010.3.31 宇部建設
全幅員	6.5	5.5	5.5	5.5	6.5	6.5	2010-12-123 標識設置 2011.3.31 宇部建設
全幅員内訳	車道	5.5	5.5	5.5	5.5	5.5	
	歩道	左側	11.08	11.5			
		右側					
	路肩	左側	0.5	3.0	3.0	0.5	
		右側	2.79	3.0	3.0	0.5	
	中央分離帯		0.5	0.5	0.5	0.5	
側溝	左側						
	右側						
その他							
主要工作物	12355	12355 12355	12355 12355	12355	12355	12355	路線名 一般県道角島神田線
路面種別	AS						図面名 327612012-00
舗装区間番号	1 100.0	2 100.0	3 100.0	4 100.0	5 100.0		作成年月日 2011年3月31日
							縮尺 1/1000 図面番号 12-00
							事務所名 下関土木建築事務所(豊田分室)

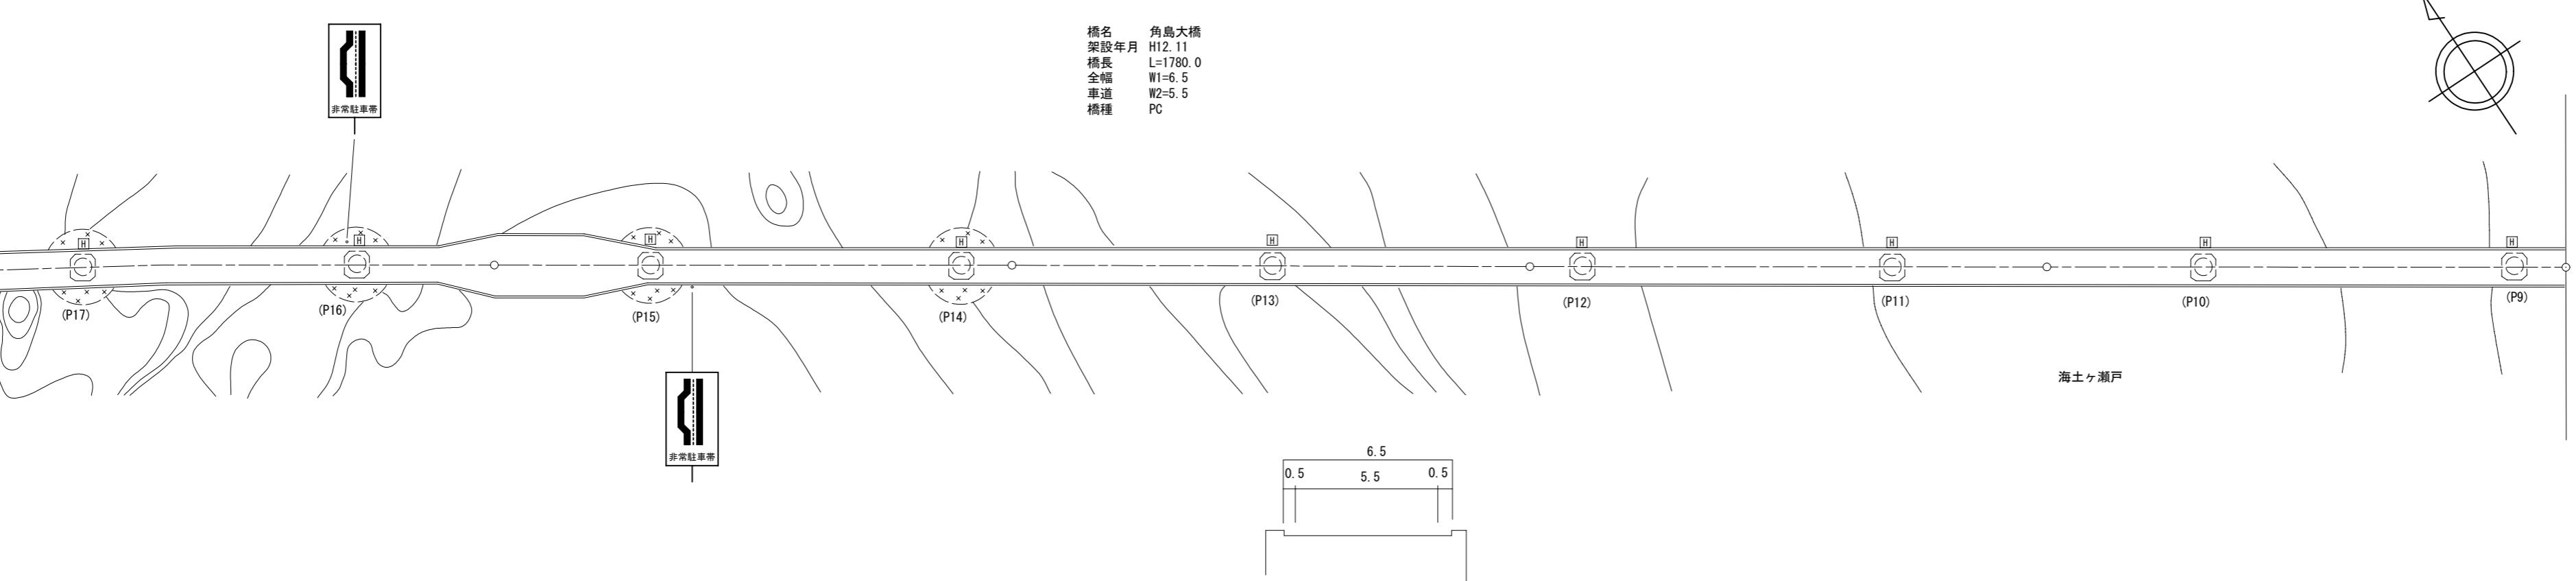

橋名 角島大橋
架設年月 H12.11
橋長 L=1780.0
全幅 W1=6.5
車道 W2=5.5
橋種 PC

海土ヶ瀬戸

