


標題	路線コード	280	図面コード	6-0	路線名	一般県道長門秋芳線	県名	山口県	地名	美祢市秋芳町嘉万	図面番号	6	① 現道 2 現道(分離) 3 旧道 4 新道 5 専用自歩道
----	-------	-----	-------	-----	-----	-----------	----	-----	----	----------	------	---	---------------------------------

平面図
縮尺千分の一

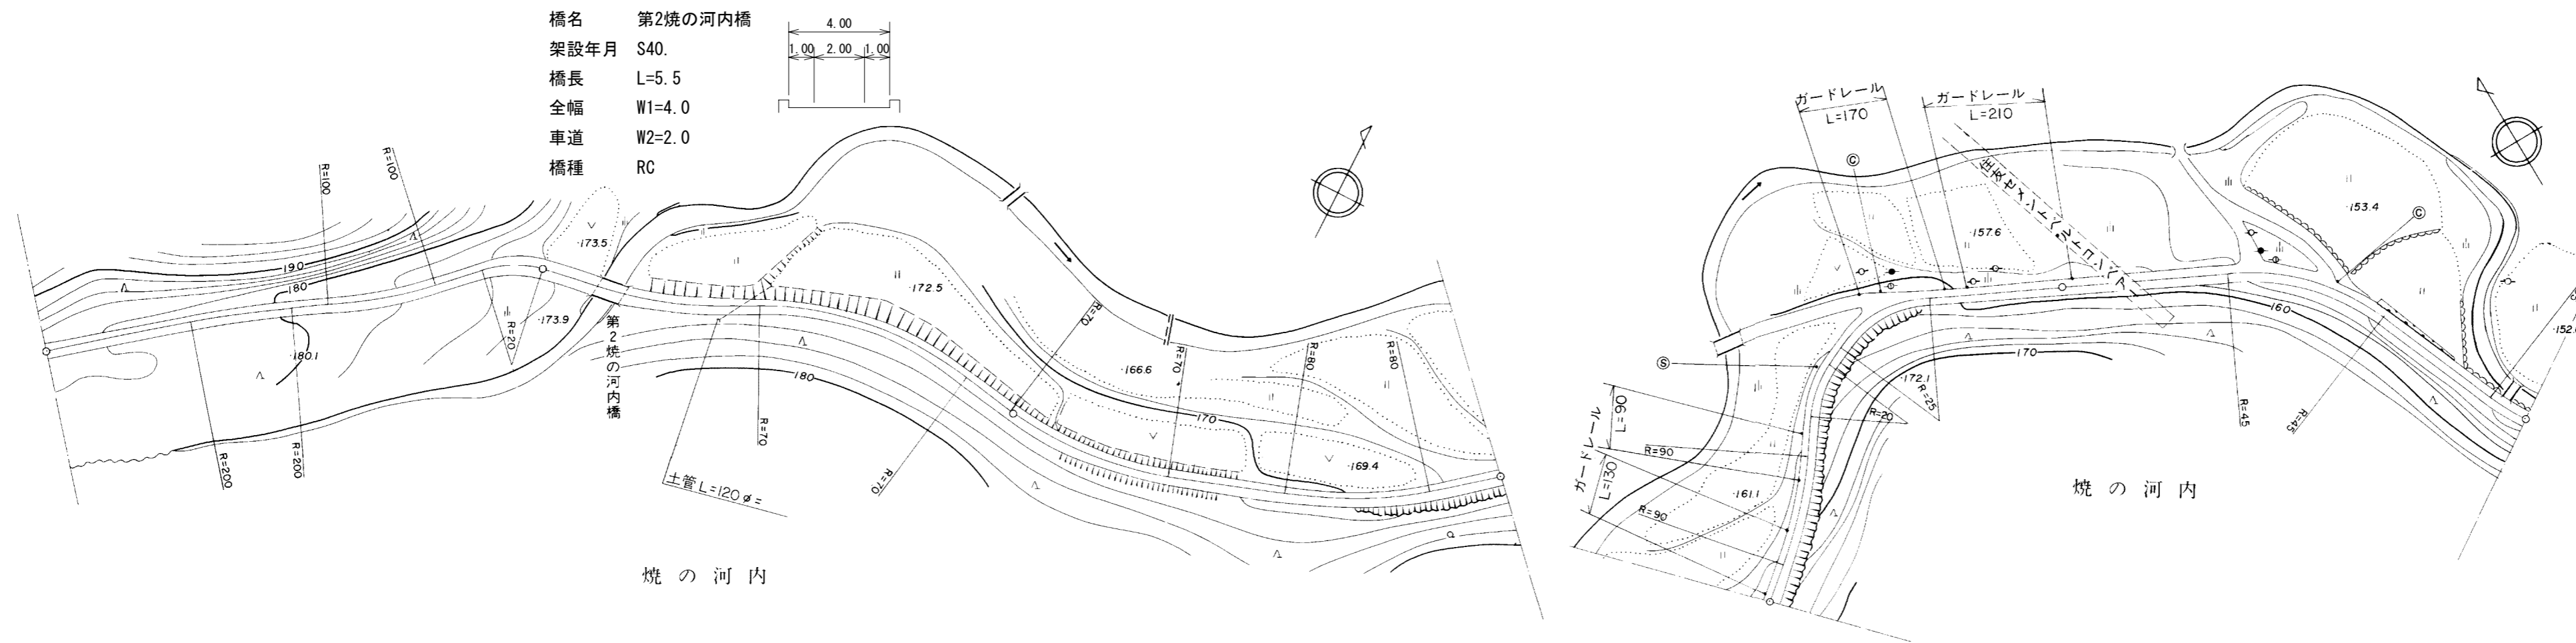

道路台帳修正履歴

カルテ番号	修正内容	調整年月日	業者名
	転記	2009. 3. 20	宇部セン
2009-10-223	橋梁諸元変更	2010. 3. 31	宇部セン

区間	番号	100.0		200.0		300.0		400.0		500.0
点間	距離		88.0	12.0	11.0	5.5	35.5	48.0	100.0	100.0
全幅員内訳	全幅員	3.0	3.0	4.0	4.0	4.0	3.0	3.0	3.0	3.0
	車道	2.0	2.0	2.0	2.0	2.0	2.0	2.0	2.0	2.0
	歩道									
	左側									
	右側									
側溝	左側									
	右側									
	中央									
主要	工作物			0460						
路面	種別	as								as
舗装	区間	1	2	3	4	5	6	7		
	番号	100.0	11.0	5.5	83.5	100.0	100.0	100.0		

路線名	一般県道 長門秋芳線
図面名	328010006-00
作成年月日	2010年3月31日
縮尺	1/1000
図面番号	06-00
事務所名	美祢土木事務所