


標題	路線コード	293	図面コード	6-0	路線名	一般県道萩長門峡線	県名	山口県	地名	山口市阿東篠目	図面番号	6	① 現道 2 現道(分離) 3 旧道 4 新道 5 専用自歩道
----	-------	-----	-------	-----	-----	-----------	----	-----	----	---------	------	---	---------------------------------

平面図
縮尺千分の一

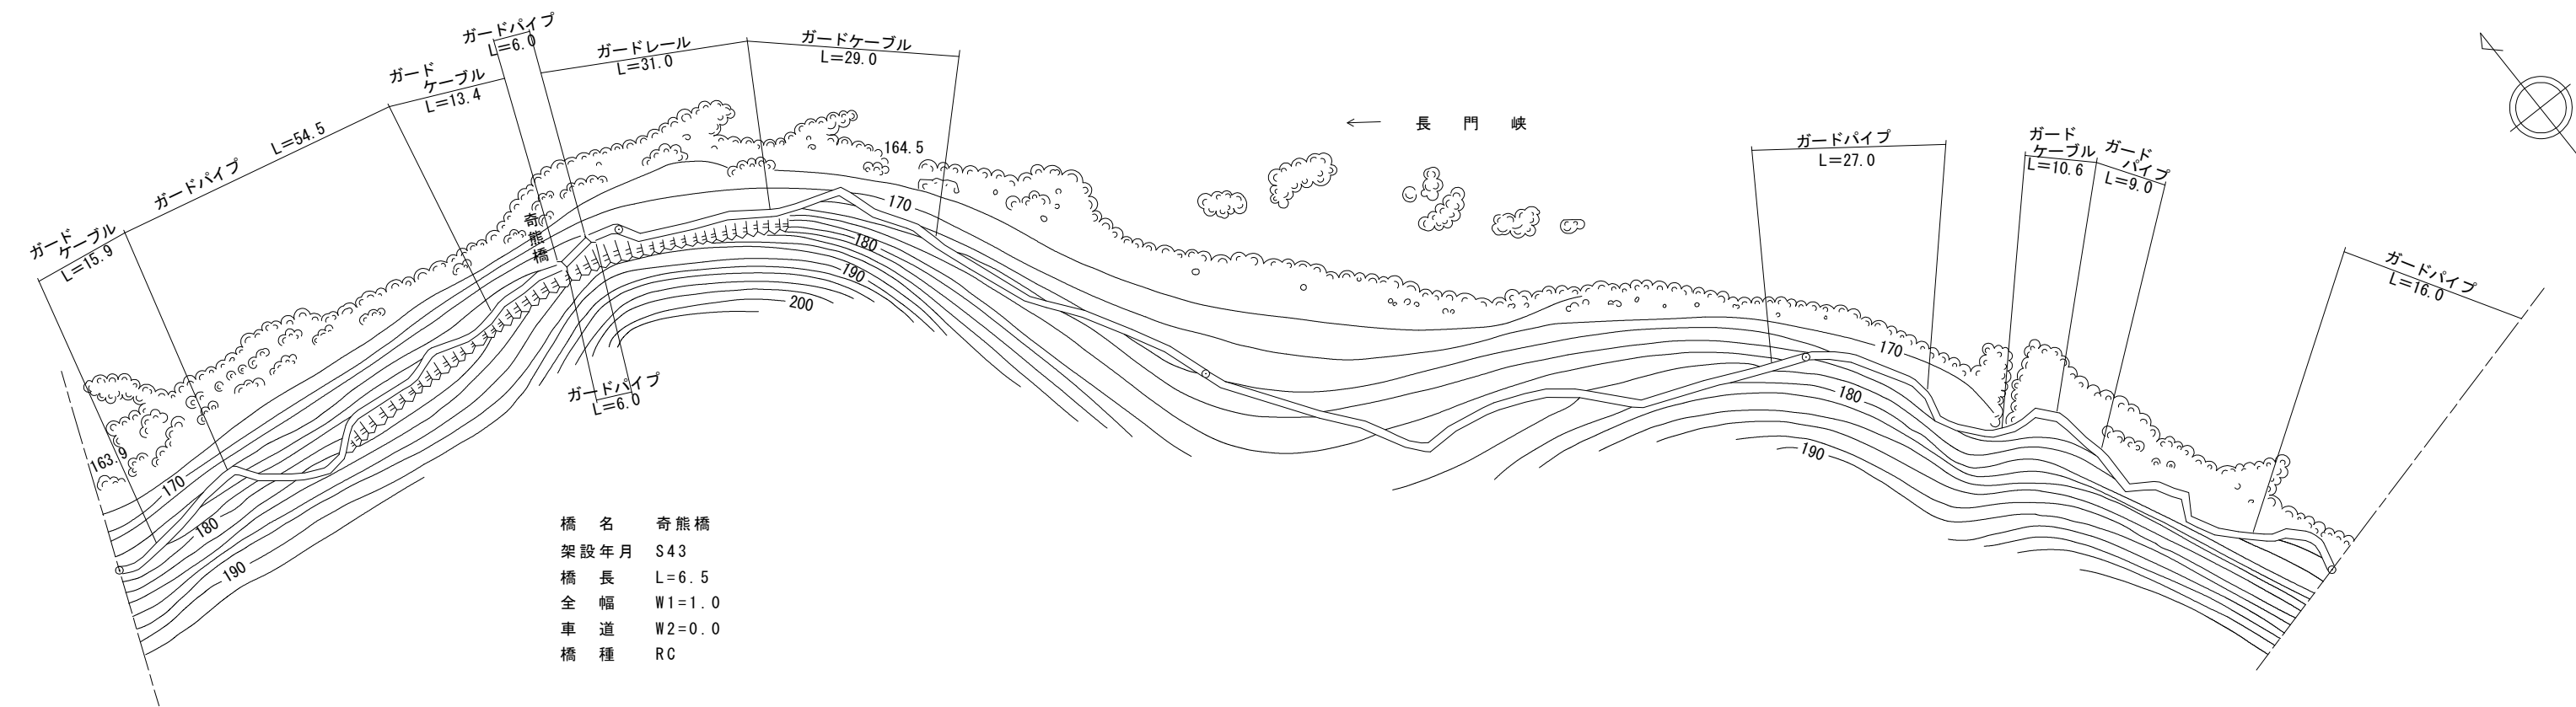

道路台帳修正履歴

カルテ番号	修正内容	調整年月日	業者名
	転記	1982.3.31	三建調査
2019-08-028	地名修正	2019.6.5	三建調査
2021-08-023	ベクタ変換	2022.3.31	三建調査

区間	番号	1	2	3	4	5	6
点間	距離	92.0	6.5	100.0	100.0	100.0	100.0
全幅員内訳	全幅員	1.0	1.0	1.0	1.0	1.0	1.0
	車道						
	歩道						
	左側						
	右側						
側溝	左側						
	右側						
	その他						
主要	工作物		8110				
路面	種別	Co					Co
舗装	区間	1	2	3	4	5	6
番号		92.0	6.5	100.0	100.0	100.0	100.0

路線名	一般県道 萩長門峡線		
図面名	329308006-00		
作成年月日	2022年3月31日		
縮尺	1/1000	図面番号	006-00
事務所名	防府土木建築事務所 (阿東分室)		