


標題	路線コード	293	図面コード	8-0	路線名	一般県道萩長門峡線	県名	山口県	地名	山口市阿東篠目	図面番号	8	① 現道 2 現道(分離) 3 旧道 4 新道 5 専用自歩道
----	-------	-----	-------	-----	-----	-----------	----	-----	----	---------	------	---	---------------------------------

平面図  
縮尺千分の一

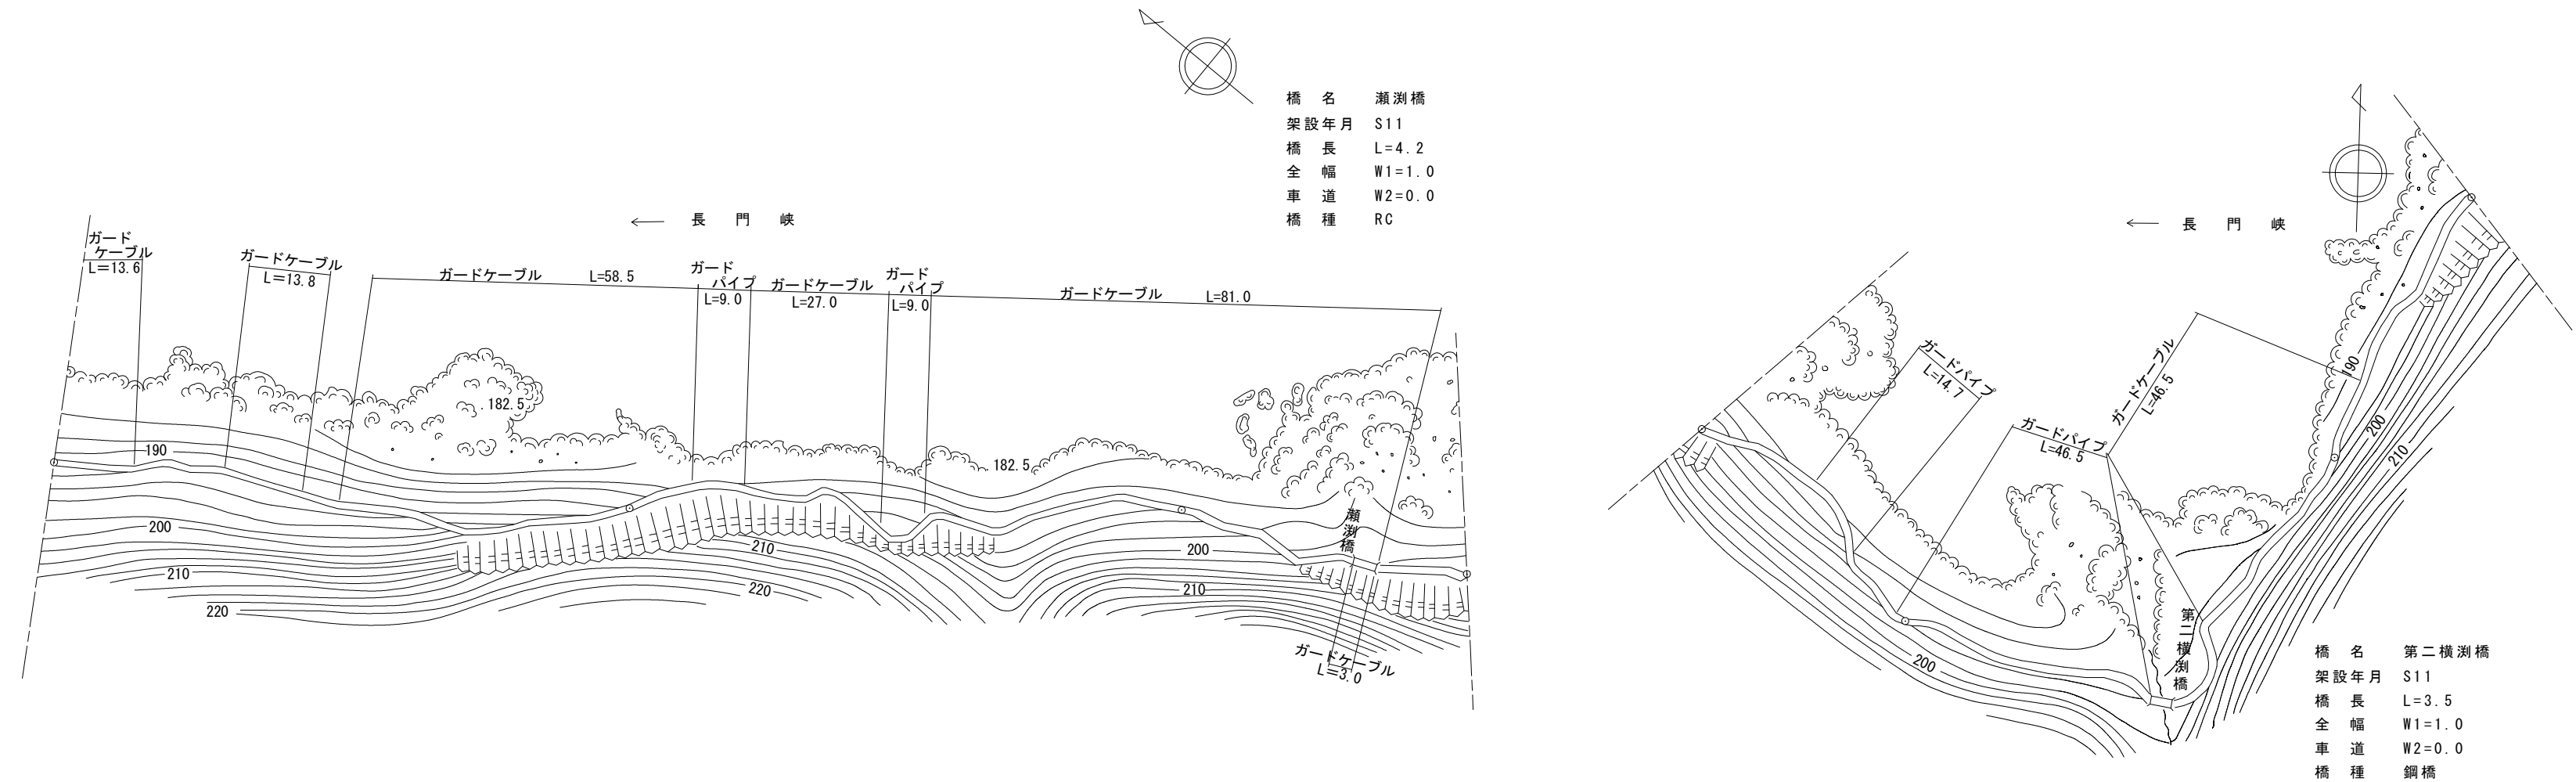

橋名 瀬瀬橋  
架設年月 S11  
橋長 L=4.2  
全幅 W1=1.0  
車道 W2=0.0  
橋種 RC

橋名 第二横瀬橋  
架設年月 S11  
橋長 L=3.5  
全幅 W1=1.0  
車道 W2=0.0  
橋種 鋼橋

道路台帳修正履歴

カルテ番号	修正内容	調整年月日	業者名
	転記	2002. 3. 31	三建調査
2019-08-030	地名修正	2019. 6. 5	三建調査
2021-08-025	ベクタ変換	2022. 3. 31	三建調査

区間	番号	1	2	3	4	5	6	7	8	9	
点間	距離	100.0	100.0	30.0	4.2	65.8	44.0	3.5	52.5	50.0	
全幅員内訳	全幅員	1.0	1.0	1.0	1.0	1.0	1.0	1.0	1.0	1.0	
	車道										
	歩道										
	左側										
	右側										
側溝	左側										
	右側										
	その他										
主要	工作物				08112		08113				
路面	種別	Co									Co
舗装	区間	1	2	3	4	5	6	7	8	9	
	番号	100.0	100.0	30.0	4.2	65.8	44.0	3.5	52.5	50.0	

路線名	一般県道 萩長門峡線
図面名	329308008-00
作成年月日	2022年3月31日
縮尺	1/1000
図面番号	008-00
事務所名	防府土木建築事務所 (阿東分室)