


平面図
縮尺千分の一

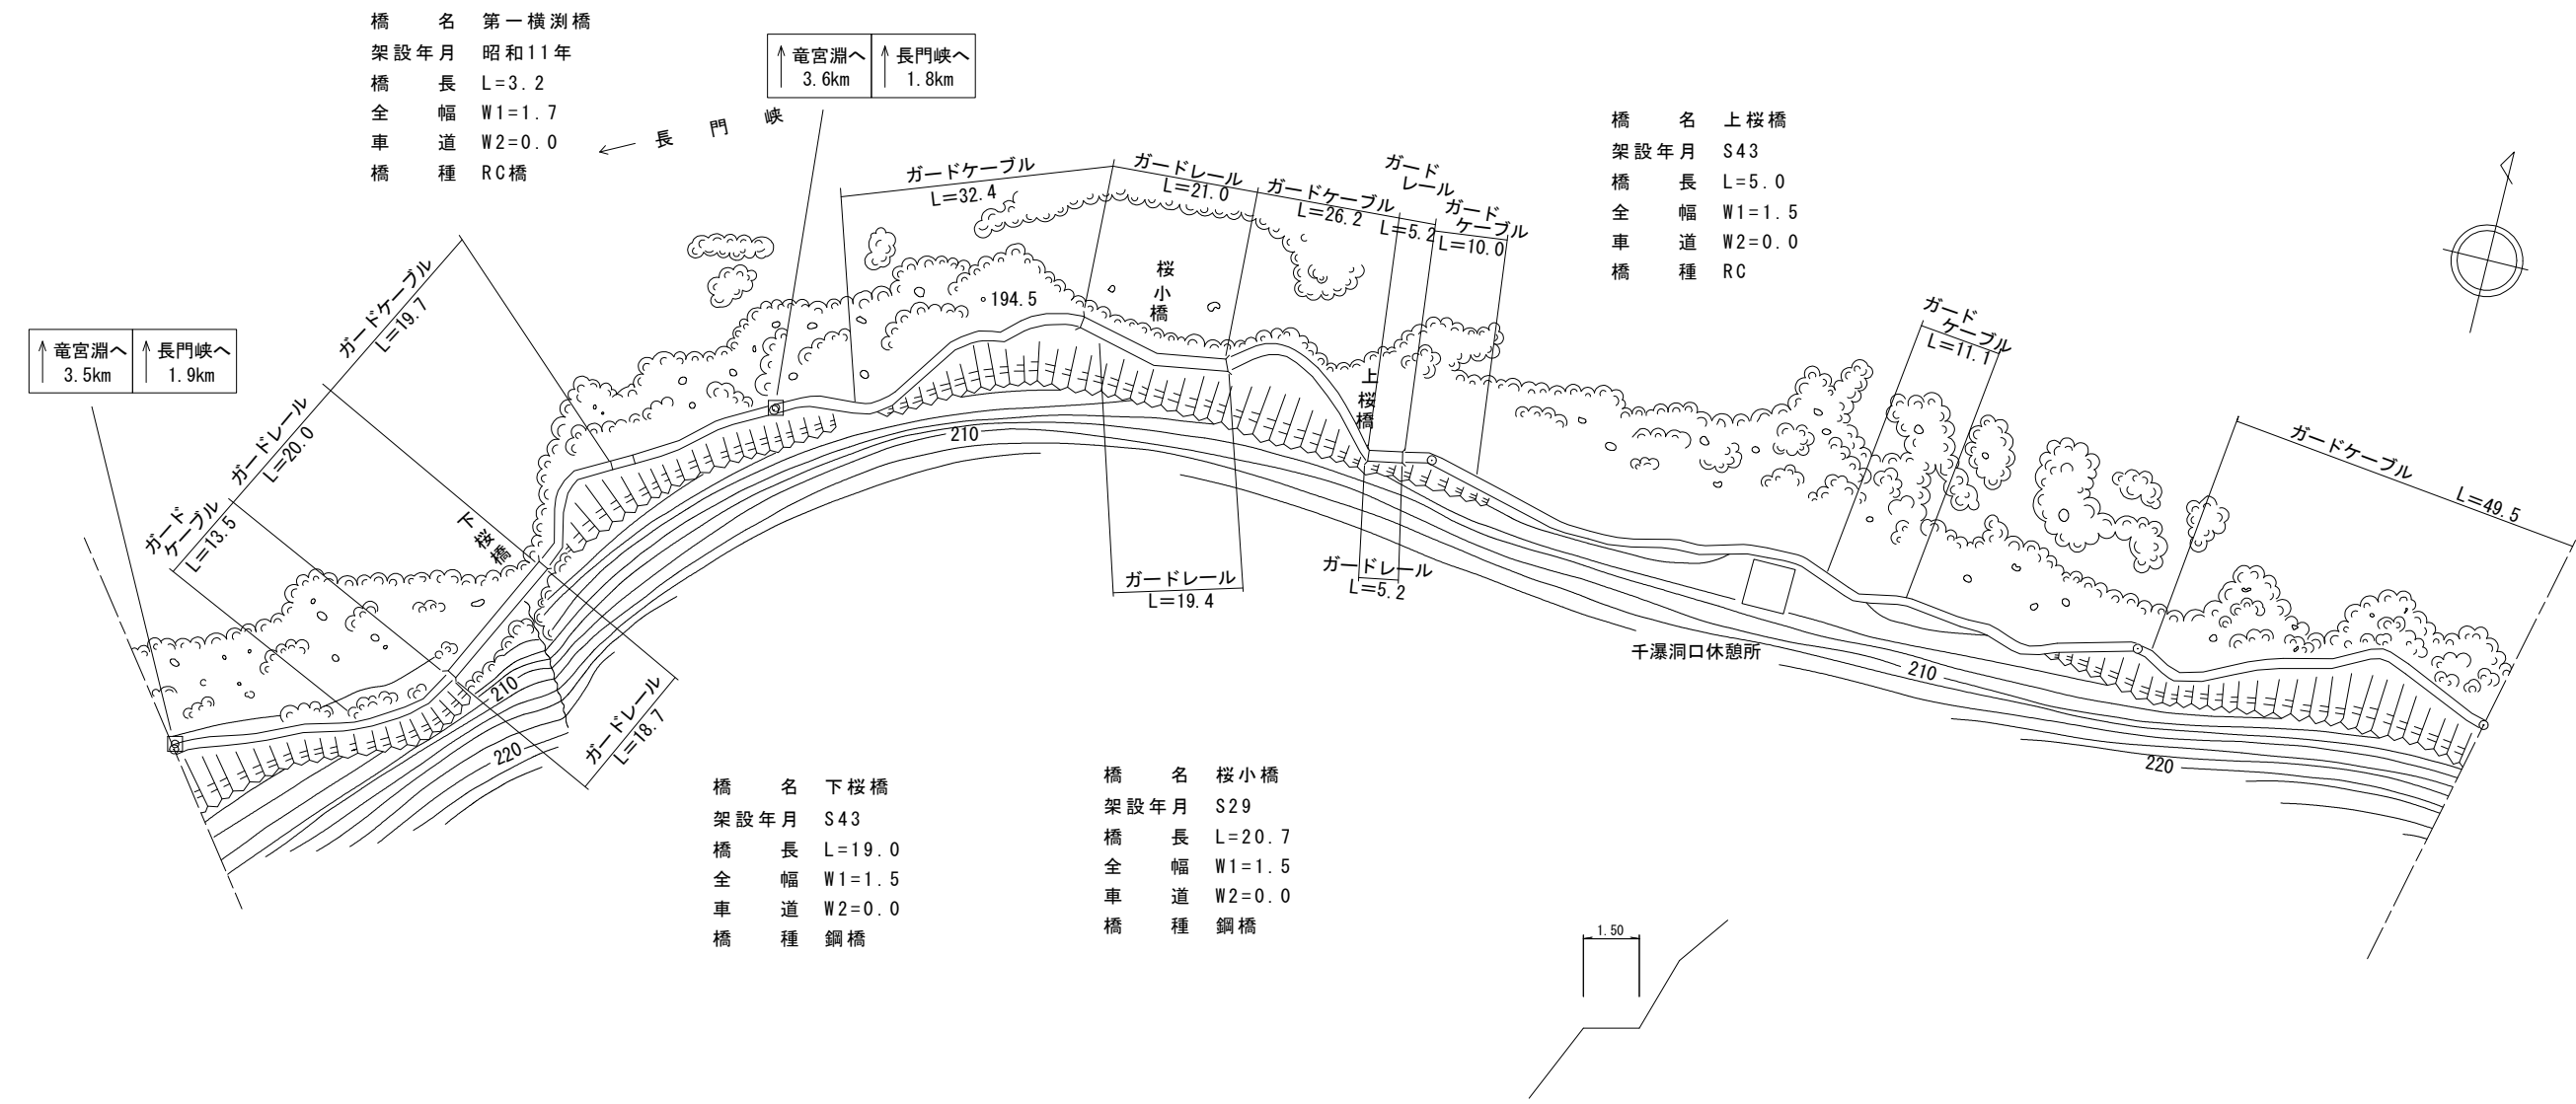

道路台帳修正履歴

カルテ番号	修正内容	調整年月日	業者名
	転記	2002. 3. 31	三建調査
2014-08-173	平面図修正	2014. 5. 22	三建調査
2021-08-017	平面図修正	2021. 3. 31	三建調査
2021-08-026	ベクタ変換	2022. 3. 31	三建調査

区間	番号	100.0										200.0		300.0		350.0	
	距離	1	2	3	3-1	3-2	4	5	6	7	8	9	10				
全幅員	車道	1.0	1.5	1.5	1.5	1.5	1.5	1.5	1.5	1.5	1.5	1.5	1.5	1.16	1.0		
	歩道																
全幅員内訳	左側																
	右側																
	中央	0.5	0.75	0.75	0.75	0.75	0.75	0.75	0.75	0.75	0.75	0.75	0.75	0.58	0.5		
側溝	左側																
	右側																
その他																	
主要	工作物		08114	08119			08115		08116								
路面	種別	Co															
舗装	区間	1	2	3	4	5	6	7	8	9	10	11	12				
	番号	40.0	19.0	19.0	3.2	18.8	44.0	20.7	27.3	5.0	3.0	100.0	50.0				

路線名	一般県道 萩長門峡線		
図面名	329308009-00		
作成年月日	2022年3月31日		
縮尺	1/1000	図面番号	009-00
事務所名	防府土木建築事務所 (阿東分室)		