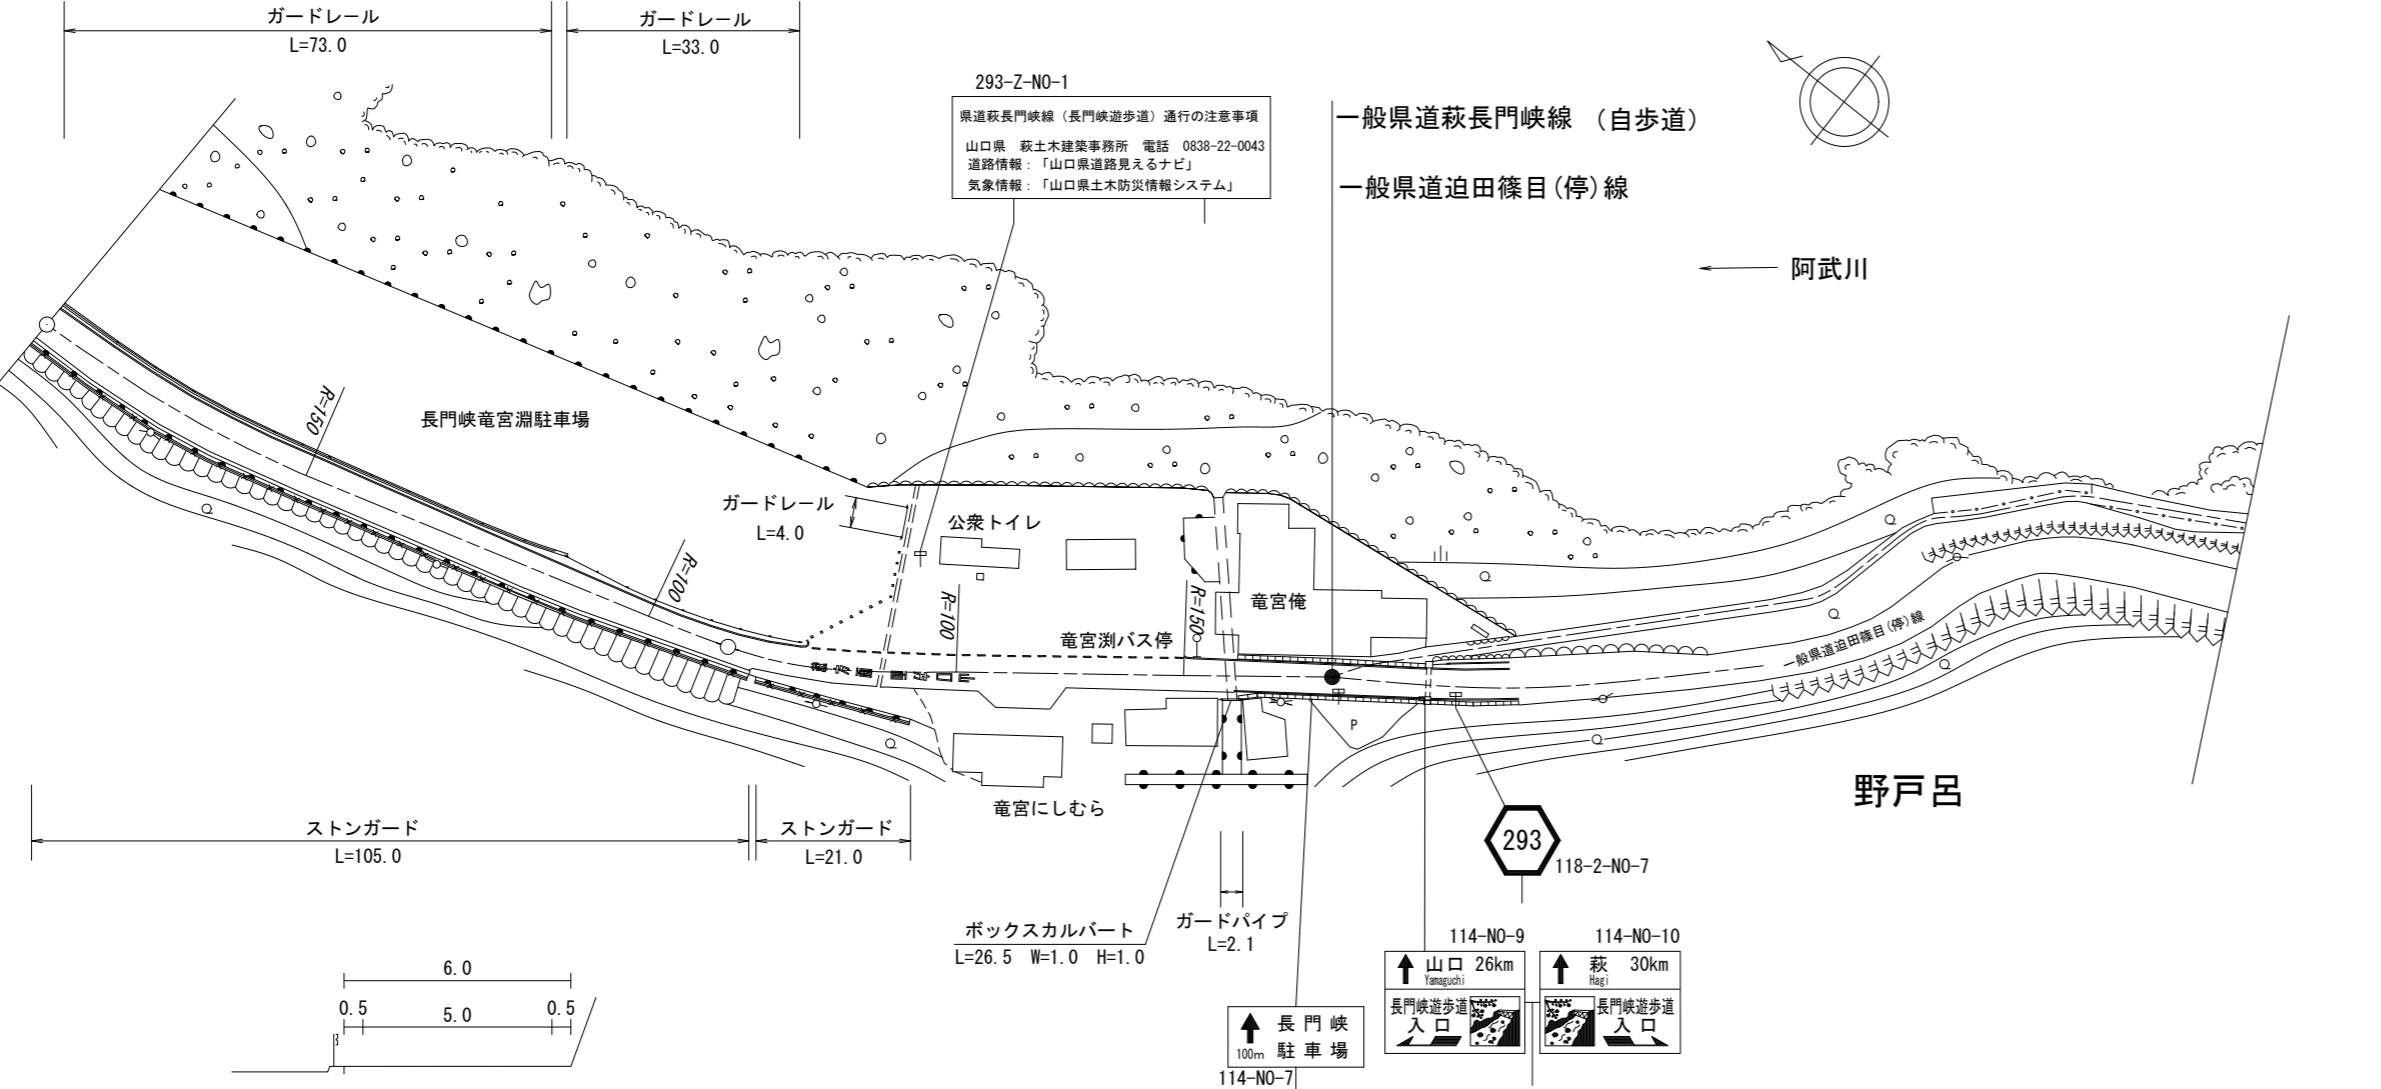


標題	路線コード 293	図面コード 13-0	路線名 一般県道萩長門峠線	県名 山口県	地名 萩市川上	図面番号 13	① 現道 2 現道(分離) 3 旧道 4 新道 5 専用自歩道
平面図 縮尺千分の一							道路台帳修正履歴
	カルテ番号	修正内容	調整年月日	業者名			
		転記	2005.03.31	富士調査			
	2020-14-039	平面修正	2020.03.31	富士調査			
区間番号	雪寒	100.0 1 2 3 4 5 6 7 8 9 177.0					
点間距離		100.0 10.0 4.5 4.5 6.0 4.0 30.0 9.0 9.0					
全幅員	車道	6.0					
全幅員内訳	歩道	5.0					
	左側	5.0					
	右側	5.0					
全幅員内訳	路肩	0.5					
	左側	0.5					
	右側	0.5					
側溝	左側	0.5					
	右側	0.5					
その他							
主要工作物							
路面種別	as						
舗装区間番号	1 100.0	2 77.0	as				
	路線名 一般県道 萩長門峠線	図面名 329314013-00	作成年月日 2021年3月31日	縮尺 1/1000	図面番号 13-00	事務所名 萩土木建築事務所	